

Landeshauptstadt München

Landkreis München

Gmkg. Freimann

Gde. und Gmkg. Unterföhring

St 2088, Föhlinger Ring

BW 1/1b Herzog-Heinrich-Brücke
Sanierung des best. Bauwerks
Bau-km 1+065.000



BW 1/1a Herzog-Heinrich-Brücke
Neubau
Bau-km 1+065.000
± = 100 gon; LW = 153.90 m
Br.zw.Gel. u. Mittelfuge = 14.15 m
LH ≥ 6.60/3.00 m; Br.-Kl. = 60/30

BW 1/2b Behelfsbrücke
Bau-km 1+308.628
± = 85.3500 gon; LW = 11.0+1.0+14.0+1.0+11.0 m
Br.zw.Gel. = 13.21 m
LH ≥ 4.70 m; Br.-Kl. = 60/30

BW 1/2a Überführung St 2053
Bau-km 1+308.628
± = 84.4500 gon; LW = 16.75+1.20+16.75 m
Br.zw.Gel. = 13.21 m
LH ≥ 4.70 m; Br.-Kl. = 60/30

ZEICHENERKLÄRUNG:

	Strom		Landkreis- / Stadtgrenze
	Gas		Gemarkungsgrenze
	Wasser		gepl. Geh- u. Radweg
	Kanal		Dammböschung
	Fernwärme		Bankett
	Telekom		Fahrbahn
	4 Datenkabel - Bestand		Trennstreifen
	4 Datenkabel - Verlegung		Fahrbahn
	Tiefpunkt		Bankett Mulde
	Querneigung		Einschnittsböschung
			lfd. Nr. im Bauwerksverzeichnis

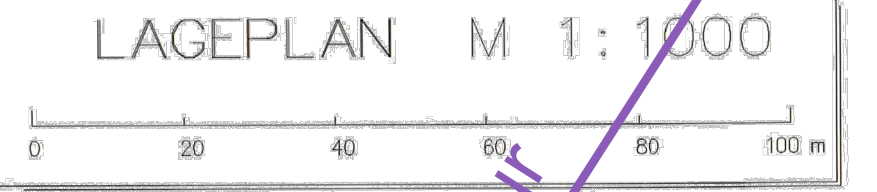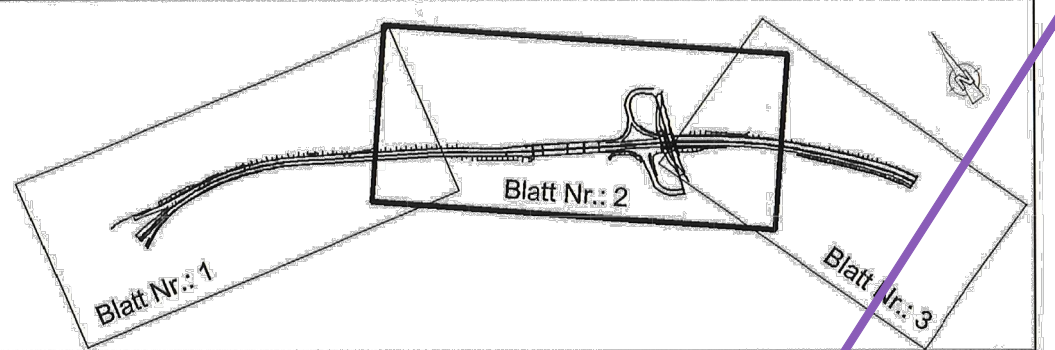

Nr.	Art der Änderung	Datum	Name

INGENIEURBÜRO DIETER GIER
Beratender Ingenieur BYIK BAU
Fausnerweg 7, 81479 München
Tel.: 089/7849007, Fax 089/7853519

Freistaat BAYERN
Straßenbauamt München
St 2088 München / Freimann - Überführung

Planfeststellung	bearbeitet	Sept. 2002	IB Gier
Zweibahniger Ausbau des Föhlinger Rings	gezeichnet	Sept. 2002	IB Gier
	geprüft	Sept. 2002	ZI / WI
Reg.-Nr.	1119 - 1m - 2 P		

Lageplan zum Bauwerksverzeichnis Bau-km 0+700 bis 1+500
Maßstab: 1:1000

Aufgestellt: München, den 15.10.2002
Straßenbauamt
Gärtner
Gärtner, Ltd. Baudirektor

Planfestgestellt mit Beschluss der Regierung von Oberbayern Nr. 226.435/43 St 2088-001 München, 26.07.2004
Die Übereinstimmung mit der Urschrift beglaubigt München, 28.07.2004
Ederer
Regierungsinspektorin z.B.