

Zeichenerklärung:

- Dammböschung
- Bankett
- Fahrbahn
- Mittelstreifen
- Fahrbahn
- Bankett
- Mulde
- Einschnittsböschung
- Mittelstreifenüberfahrt
- Schutzzeineinrichtung
- Amphibienzeineinrichtung
- Wirtschaftsweg
- Rekultivierung
- Angleichung an Bestand
- amtlicher Grenzverlauf
- Gemeindengrenze
- Baufeldgrenze (1/2/2013)
- Baufeldgrenze neu
- Nr. im Regelungsverzeichnis

Zeichenerklärung Entwässerung:

- TS DN 200
- Regenwasserkanal mit Angabe von Nennweite, Material, Fließrichtung, Länge, Gefälle
- Kontrollschacht
- Absetzschacht
- Muldeneinlauf
- Straßenablauf
- Schlitzzirne
- partieller Sickerdom

Zeichenerklärung Sparten:

- Trinkwasserleitung
- Gasleitung
- Nachrichtenkabel Gas
- Hochspannungs Freileitung
- Mittelspannungskabel
- Fernmeldekabel
- Schmutzwasserleitung

Neigungsbruchpunkt mit Angabe Ausrichtungshalbmesser, Längsneigung und Abstand zum nächsten Neigungsbruchpunkt

Gradientenbruchpunkt

zu fällender Baum

Objekt-Nr. ohne Grenzverüberschreitung

geschütztes Biotop mit Nr.

Bodendenkmal Schutzobjekte

Bodendenkmal Verdachtsflächen

Vogelschutzgebiet

Geschützte Landschaftsteile

Landchaftsbestandteil

Planung Dritter


Bohrpunkt

Zeichenerklärung Entwässerung:

- TS DN 200
- Regenwasserkanal mit Angabe von Nennweite, Material, Fließrichtung, Länge, Gefälle
- Kontrollschacht
- Absetzschacht
- Muldeneinlauf
- Straßenablauf
- Schlitzzirne
- partieller Sickerdom

Zeichenerklärung Sparten:

- Trinkwasserleitung
- Gasleitung
- Nachrichtenkabel Gas
- Hochspannungs Freileitung
- Mittelspannungskabel
- Fernmeldekabel
- Schmutzwasserleitung

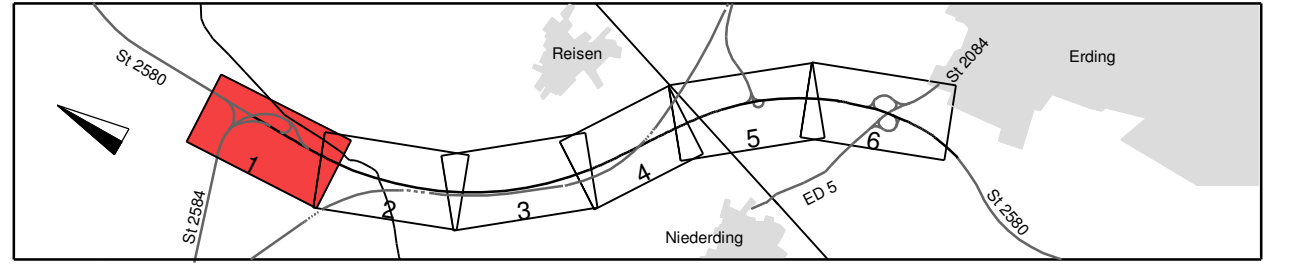

	bearbeitet gezeichnet geprüft	Datum Sept. 2021 Sept. 2021 Sept. 2021	Name L. R. Bonecke
	Projekt: 131922		
	Datum: Lagerplan, FE, Natur 1		

Freistaat Bayern Staatliches Bauamt Freising Fachbereich Straßenbau München	bearbeitet gezeichnet geprüft	Datum Sept. 2021 Sept. 2021	Name Bonecke
	Reg.-Nr.: 1402-1 m-1 PT		

Nr.	Art der Änderung	Datum	Zeichen

FESTSTELLUNGSENTWURF

Straßenbauverwaltung Freistaat Bayern	Unterlage / Blatt-Nr.: 5 / 1 T Lageplan Bau-km 0+000 bis Bau-km 0+700 Maßstab: 1:1000
--	---

St 2580, Flughafen tangente Ost
4-streifiger Ausbau der St 2580
zwischen der St 2584 und der St 2084
 Bau-km 0+000 bis Bau-km 5+150
 St 2580 140 0,000 bis St 2580 140 5,148

1. Tektor aufgestellt:
 München, den 24.09.2021
 Staatliches Bauamt Freising

F. Maier
 Krösz, Bauoberrat

1. Tektor zur Planfeststellung vom 19.12.2013