

Zeichenerklärung:


	Dammbeschichtung		Neigungsbrechpunkt mit Angabe Ausrundungshalbmessers, Längsneigung und Abstand zum nächsten Neigungsbrechpunkt
	Fahrbahn		Gradientenpunkt
	Mittelstreifen		Gradientenlängsneigung
	Fahrbahn mit Mittelstreifen		Objekt-Nr. ohne Grenzwertüberschreitung
	Bankett		geschütztes Biotop mit Nr.
	Einschnittsböschung		Bodendenkmal Verdachtsfläche
	Mittelstreifenüberfahrt		Bodendenkmal Verdachtsflächen
	Schutzzeile		Vogelschutzgebiet
	Amphibienschutzzeile		Geschützte Landschaftsteile
	Wirtschaftsweg		Vogelschutzbestandteil
	Rekultivierung		Planung Dritter
	Angleichung an Bestand amtlicher Grenzverlauf		Bohrpunkt
	Gemeindegrenze		
	Baufeldgrenze (1:20/13)		
	Baufeldgrenze neu		
	Nr. im Regelungsverzeichnis		

Zeichenerklärung Entwässerung:

	Transportsickerleitung DN 200		Trinkwasserleitung
	Regenwasserkanal mit Angabe von Nennweite, Material, Fließrichtung, Länge, Gefälle		Gasleitung
	Kontrollschacht		Nachrichtenkabel Gas
	Absetzschacht		Hochspannungs Freileitung
	Müldeneinlauf		Mittelspannungskabel
	Straßeneinlauf		Fernmeldekabel
	partielles Sickerdom		Schmutzwasserleitung

Zeichenerklärung Sparten:

	Trinkwasserleitung
	Gasleitung
	Nachrichtenkabel Gas
	Hochspannungs Freileitung
	Mittelspannungskabel
	Fernmeldekabel
	Schmutzwasserleitung

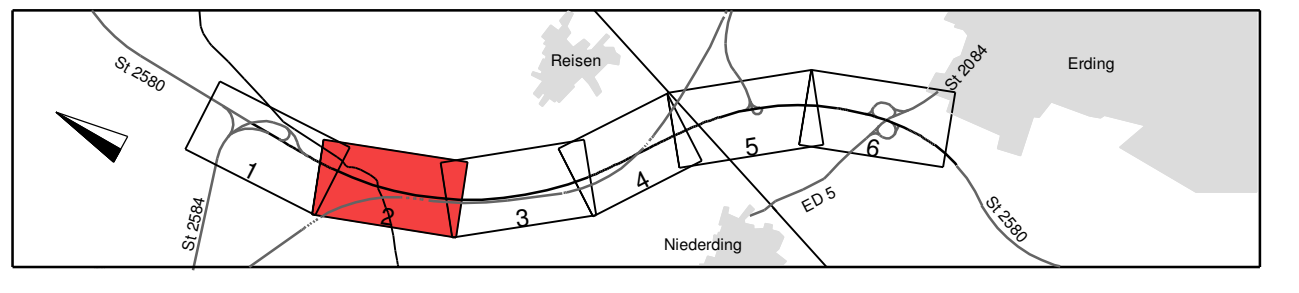

PBU Planungsbüro Bauen und Umwelt	Bearbeitet	Sept. 2021	Name
	gezeichnet	Sept. 2021	PL
Projekt: 131922		Datum	
Datei: Lageplan_FE_Teakr_1		Name	

Freistaat Bayern Staatliches Bauamt Freising Fachbereich Straßenbau München	Bearbeitet	Sept. 2021	Name
	geprüft	Sept. 2021	Borecke
Proj-Nr.: 1402-1 m - 1 PF		Datum	

Nr.	Art der Änderung	Datum	Zeichen
-----	------------------	-------	---------

FESTSTELLUNGSENTWURF

Straßenbauverwaltung Freistaat Bayern	Unterlage / Blatt-Nr.: 5 / 2 T
Straße / Abschn.-Nr. / Station: St2580_140_0,000 bis St2580_140_5,148	Lageplan Bau-km 0+700 bis Bau-km 1+750
PROJUS-Nr.:	Maßstab: 1 : 1000

St 2580, Flughafen tangente Ost
4-streifiger Ausbau der St 2580
zwischen der St 2584 und der St 2084
 Bau-km 0+000 bis Bau-km 5+150
 St2580_140_0,000 bis St2580_140_5,148

1. Tektur aufgestellt:
 München, den 24.09.2021
 Staatliches Bauamt Freising

 Fritz, Bauoberamtsrat

1. Tektur zur Planfeststellung vom 19.12.2013