

**Entwässerungsabschnitt 1**  
 Bau-km 0+000 bis Bau-km 1+158  
 $A_{1.1} = 2,71 \text{ ha}$   
 $Q_{1.1, n=1} = 321,79 \text{ l/s}$   
 Versickerung über Mulden und Rigolen

**Entwässerungsabschnitt 2**  
 Bau-km 1+158 bis Bau-km 2+936  
 $A_{1.2} = 2,45 \text{ ha}$   
 $Q_{1.2, n=1} = 274,86 \text{ l/s}$   
 Versickerung über Mulden und Rigolen

**2.2.1**  
 BW 1/1  
 Brücke St 2580 über die Dorfen  
 Bau-km 1+127,295  
 L.W. = 22,00 m  
 St.W. = 22,80 m  
 L.H. = 6,70 m (p. 6FW)  
 Breite zw. d. Geländern 11,35 m  
 Kr. Winkel = 59,123 gon  
 Verkehrslasten gem. EC

**Zeichenerklärung:**


	Dammböschung		Neigungsbrechpunkt mit Angabe Ausrundungshalbmessor, Längsneigung und Abstand zum nächsten Neigungsbrechpunkt
	Bankett		Gradientenstichpunkt
	Fahrbahn		zu fallender Baum
	Mittelstreifen		Objekt-Nr. ohne Grenzwertüberschreitung
	Fahrbahn		geschütztes Biotop mit Nr.
	Bankett		Bodendenkmal Schutzobjekte
	Mulde		Bodendenkmal Verdachtsflächen
	Einschnittsböschung		Vogelschutzgebiet
	Mittelstreifenüberfahrt		Landschaftsbestandteil
	Schutzanlage		Planung Dritter
	Amphibienschutzanlage		Bohrpunkt
	Wirtschaftsweg		
	Rekultivierung		
	Angleichung an Bestand		
	amtlicher Grenzverlauf		
	Gemeindegrenze		
	Baufeldgrenze		
	Nr. im Regelungsverzeichnis		

**Zeichenerklärung Entwässerung:**

	TS DN 200	Transportsickeleitung DN 200
	DN 300 SB + TS DN 200	Regenwasserkanal mit Angabe von Nennweite, Material, Fließrichtung, Länge, Gefälle
	DN 300 SB	Kontrollschacht
	A	Absetzschacht
	M	Muldeneinlauf
	S	Straßenablauf
	Schilzrinne	Schilzrinne
	partieller Sickerdom	partieller Sickerdom

**Zeichenerklärung Sparten:**

	W	Trinkwasserleitung
	G	Gasleitung
	NKG	Nachrichtenkabel Gas
	E	Hochspannung Freileitung
	MFK	Mittelspannungskabel
	F	Fernmeldekabel
	SW	Schmutzwasserleitung

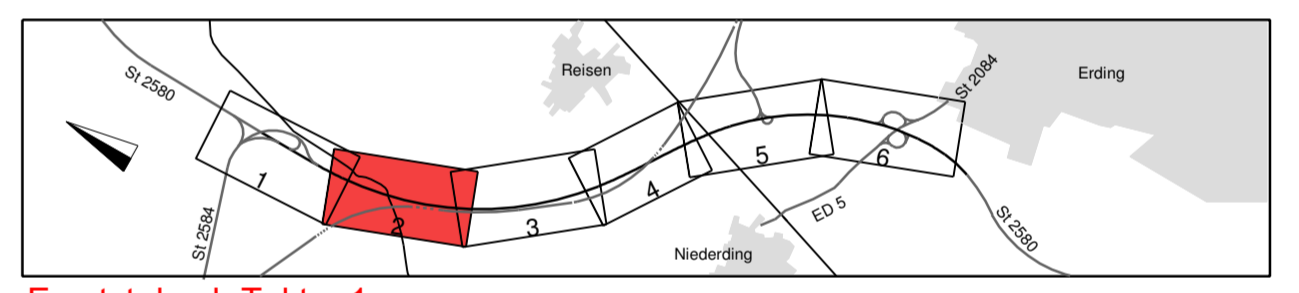

Ersetzt durch Tektur 1

	bearbeitet	Dez. 2013	Se
	gezeichnet	Dez. 2013	Bj
Projekt: 131922		Datum	
Datum: Ausfert.		Name	

	bearbeitet	Dez. 2013	Se
	gezeichnet	Dez. 2013	Bonecke
Reg.-Nr.: 402-1 m - 1 P		Datum	
Name		Name	

Nr.	Art der Änderung	Name	Zeichen

**FESTSTELLUNGSENTWURF**

Straßenbauverwaltung Freistaat Bayern	Unterlage / Blatt-Nr.: 5 / 2
Straße / Abschn.-Nr. / Station: St 2580 140 0,000 bis St 2580 160 0,316	Lageplan Bau-km 0+700 bis Bau-km 1+750
PROJUS-Nr.:	Maßstab: 1 : 1000

**St 2580, Flughafentangente Ost**  
**4-streifiger Ausbau der St 2580**  
**zwischen der St 2584 und der St 2084**  
 Bau-km 0+000 bis Bau-km 5+565  
 St 2580 140 0,000 bis St 2580 160 0,316

Aufgestellt:  
 München, den 19.12.2013  
 Staatliches Bauamt

Oltmann, Baudirektor