


FREISTAAT BAYERN
 LANDKREIS ERDING
 Gemeinde Oberding
 Gemarkung Oberding

Entwässerungsabschnitt 2
 Bau-km 1+158 bis Bau-km 2+936
 A_E = 2,45 ha
 Q_{15, n=1} = 274,86 l/s
 Versickerung über Mulden und Rigolen

Zeichenerklärung:	
	Dammböschung
	Bankett
	Fahrbahn
	Mittelstreifen
	Fahrbahn
	Bankett
	Mulde
	Einschnittsböschung
	Mittelstreifenüberfahrt
	Schutzzeihrung
	Amphibenschutzeinrichtung
	Wirtschaftsweg
	Rekultivierung
	Angleichung an Bestand
	amtlicher Grenzverlauf
	Gemeindegrenze
	Baufeldgrenze (12/2013)
	Baufeldgrenze neu
	Nr. im Regelungsverzeichnis
	Neigungsbruchpunkt mit Angabe Ausrundungshalbmessers, Längsneigung und Abstand zum nächsten Neigungsbruchpunkt
	Gradientenhochpunkt
	Gradientenliefpunkt
	zu fallender Baum
	Objekt-Nr. ohne Grenzüberschreitung
	geschütztes Biotop mit Nr.
	Bodendenkmal Schutzobjekte
	Bodendenkmal Verdachtsflächen
	Vogelschutzgebiet
	Geschützer Landschaftsbestandteil
	Planung Dritter
	Bohrpunkt

Zeichenerklärung Entwässerung:		Zeichenerklärung Sparten:	
	TS DN 200		Trinkwasserleitung
	Regenwasserkanal mit Angabe von Nenndurchmesser, Material, Füllrichtung, Länge, Gefälle		Gasleitung
	DN 300 S8-c		Nachrichtenkabel Gas
	Kontrollschacht		Hochspannung
	Absetzschacht		Freileitung
	Muldeneinlauf		Mittelspannungskabel
	Straßeneinlauf		Fernmeldekabel
	Schlitzzirne		Schmutzwasserleitung
	partiieller Sickerdom		

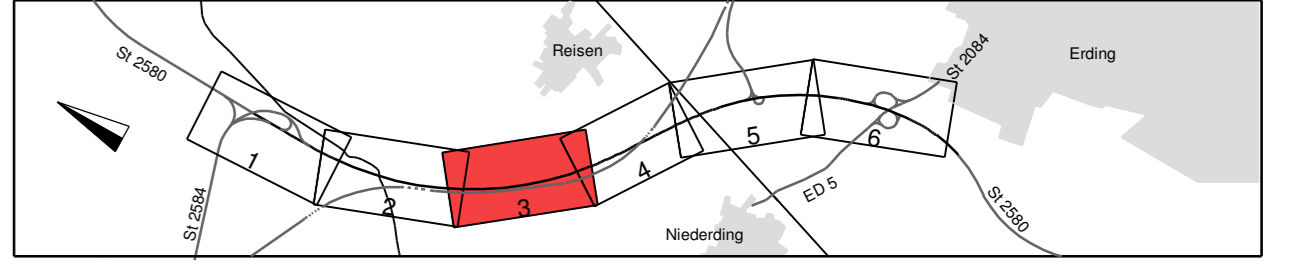

	Planungsbüro Bauen und Umwelt Beratende Ingenieure (B)-Ing. Thilo Kurtz www.pbu-erding.de	Datum: Sept. 2021 Name: L.E.
	Projekt: 131922 Blatt: Lagerpl.-FE, Natur 1	Datum: Sept. 2021 Name: Rl.

Freistaat Bayern Staatliches Bauamt Freising Fachbereich Straßenbau München	Datum: Sept. 2021 Name: Bonecke
	Reg.-Nr.: 1402-1 m - 1 PT

Nr.	Art der Änderung	Datum	Zeichen

FESTSTELLUNGSENTWURF

Straßenbauverwaltung Freistaat Bayern	Unterlage / Blatt-Nr.: 5 / 3 T Lageplan Bau-km 1+750 bis Bau-km 2+750 Maßstab: 1 : 1000
------------------------------------------	--------------------------------------------------------------------------------------------------

St 2580, Flughafen tangente Ost
4-streifiger Ausbau der St 2580
zwischen der St 2584 und der St 2084
 Bau-km 0+000 bis Bau-km 5+150
 St 2580 140 0,000 bis St 2580 140 5,148

1. Tektur aufgestellt:
 München, den 24.09.2021
 Staatliches Bauamt Freising

Kurtz, Bauoberam

1. Tektur zur Planfeststellung
 vom 19.12.2013