

Entwässerungsabschnitt 2
 Bau-km 1+158 bis Bau-km 2+936
 $A_e = 2,45$ ha
 $Q_{r 15, m=1} = 274,86$ l/s
 Versickerung über Mulden und Rigolen

Entwässerungsabschnitt 3
 Bau-km 2+858 bis Bau-km 3+711
 $A_e = 2,18$ ha
 $Q_{r 15, m=1} = 416,69$ l/s
 $Q_{r 15, m=1} = 29,97$ l/s
 $Q_{ges} = 446,66$ l/s
 Ableitung über Mulden und Rigolen,
 Rohrleitungen und Schlitzrinnen in
 Versickerbecken der S-Bahn,
 teilweise Ableitung über Böschungen

BW 3/1
 Brücke GVS Niederding - Reisen über St 2580
 Bau-km 3+218,855
 L.W. = 16,90 m / 26,90 m / 16,90 m
 St.W. = 18,15 m / 28,00 m / 18,15 m
 L.H. >= 6,20 m
 Breite zw. d. Geländern 10,60 m
 Kr. Winkel = 96,200 gon
 Verkehrslasten gem. EC

BW 3/2
 Brücke Erdinger Ringschluss über St 2580
 Bau-km 3+223,467
 L.W. = 9,80 m / 9,80 m
 St.W. = 10,70 m / 10,70 m
 L.H. >= 4,70 m
 Breite zw. d. Geländern 11,10 m
 Kr. Winkel = 20,700 gon
 Verkehrslasten gem. EC

Zeichenerklärung:


	Dammböschung
	Bankett
	Fahrbahn
	Mittelstreifen
	Fahrbahn
	Bankett
	Mulde
	Einschnittsböschung
	Mittelstreifenüberfahrt
	Schutzzeineinrichtung
	Amphibienschutzzeineinrichtung
	Wirtschaftsweg
	Rekultivierung
	Angleichung an Bestand
	amtlicher Grenzverlauf
	Gemeindegrenze
	Baufeldgrenze
	Nr. im Regelungsverzeichnis

Zeichenerklärung Entwässerung:

	TS DN 200
	Regenwasserkanal mit Angabe von Nennweite, Material, File Richtung, Länge, Gefälle
	Kontrollschacht
	Absetzschacht
	Muldeinlauf
	Straßeneinlauf
	Schlitzrinne
	partieller Sickerdom

Zeichenerklärung Sparten:

	Trinkwasserleitung
	Gasleitung
	Nachrichtenkabel Gas
	Hochspannungsfreileitung
	Mittelspannungskabel
	Fernmeldekabel
	Schmutzwasserleitung

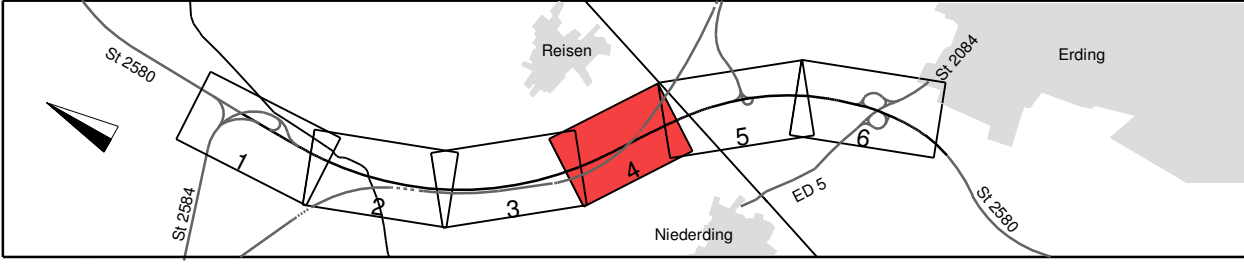

	Planungsbüro Bauen und Umwelt Beratende Ingenieure Ing. Fik Kurt Seeliger Bayerstraße 1, 81747 München Tel. 089 30 707-0, Fax 089 30 707-216 E-Mail: poststelle@pbbu.bayern.de	
bearbeitet	Datum	Name
gezeichnet	Dez. 2013	Bär
geprüft		
Projekt: 131922		
Datum: Autosee		

Freistaat Bayern Staatliches Bauamt Freising Fachbereich Straßenbau München		
bearbeitet	Datum	Name
gezeichnet	Dez. 2013	Borecke
geprüft		
Reg.-Nr.: 1402-1 m - 1 P		

Nr.	Art der Änderung	Name	Zeichen
-----	------------------	------	---------

FESTSTELLUNGSENTWURF

Straßenbauverwaltung Freistaat Bayern		Unterlage / Blatt-Nr.: 5 / 4	
Straße / Abschn.-Nr / Station: St2580_140_0,000 bis St2580_160_0,318		Lageplan Bau-km 2+750 bis Bau-km 3+600	
PROJIS-Nr.:		Maßstab: 1 : 1000	

St 2580, Flughafentangente Ost
4-streifiger Ausbau der St 2580
zwischen der St 2584 und der St 2084
 Bau-km 0+000 bis Bau-km 5+565
 St2580_140_0,000 bis St2580_160_0,318

Aufgestellt: München, den 19.12.2013
 Staatliches Bauamt

 Ozmann, Baudirektor