

Entwässerungsabschnitt 5
 Bau-km 3+768 bis Bau-km 5+150
 A_E = 4,19 ha
 Q₁₅ = 455,15 l/s
 Versickerung über Mulden und Rigolen,
 teilweise Ableitung über Böschungen

FREISTAAT BAYERN
 LANDKREIS ERDING
 Gemeinde Oberding
 Gemarkung Oberding

Zeichenerklärung:


	Dammböschung		H = 1500 m
	Bankett		S = 1.500 ‰
	Fahrbahn		L = 250.000 m
	Mittelstreifen		S = 2.000 ‰
	Fahrbahn		L = 150.000 m
	Bankett		
	Müde		
	Einschnittsböschung		
	Mittelstreifenüberfahrt		
	Schutzeinrichtung		
	Amphibenschutzschräge		
	Wirtschaftsweg		
	Rekultivierung		
	Angleichung an Bestand		
	amtlicher Grenzverlauf		
	Gemeindengrenze		
	Baufeldgrenze (12/2013)		
	Baufeldgrenze neu		
	Nr. im Regelungsverzeichnis		
	Objekt-Nr. ohne Grenzüberschreitung		
	geschütztes Biotop mit Nr.		
	Bodendenkmal Schutzobjekte		
	Bodendenkmal Verdachtsflächen		
	Vogelschutzgebiet		
	Geschützte Landschaftsteile		
	Planung Dritter		
	Bohrpunkt		

Zeichenerklärung Entwässerung:

	Transportsickerleitung DN 200		Trinkwasserleitung
	Regenwasserkanal mit Angabe von Kennweite, Material, Fließrichtung, Länge, Gefälle		Gasleitung
	Kontrollschacht		Nachrichtenkabel Gas
	Absetzschacht		Hochspannungs Freileitung
	Muldeneinlauf		Mittelspannungskabel
	Straßenablauf		Fernmeldekabel
	Schlitzrinne		Schmutzwasserleitung
	partielle Sickerdom		

Zeichenerklärung Sparten:

	Trinkwasserleitung
	Gasleitung
	Nachrichtenkabel Gas
	Hochspannungs Freileitung
	Mittelspannungskabel
	Fernmeldekabel
	Schmutzwasserleitung

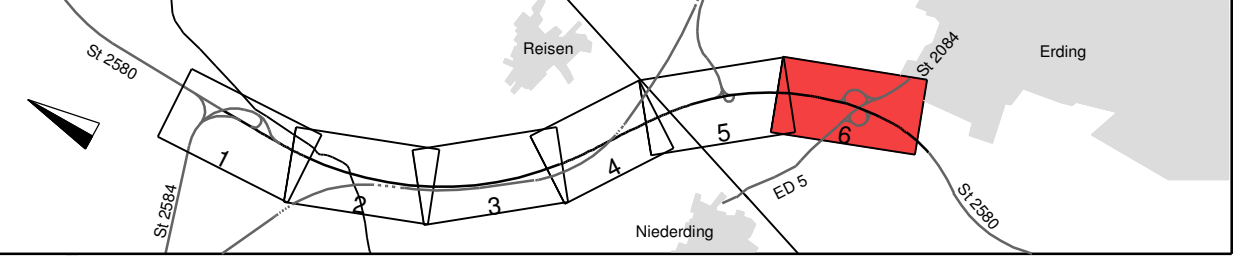

	Planungsbüro Bauen und Umwelt	Sträßchen 10, 85747 München	Telefon: 089 4111111, Fax: 089 4111111	Internet: www.planungsbu.de
	bearbeitet	Sept. 2021	Le.	
	gezeichnet	Sept. 2021	Fl.	
	geprüft			
Projekt: 131922		Datum: September 2021, Blatt: 1		

	Freistaat Bayern	Staatliches Bauamt Freising	Fachbereich Straßenbau München
	bearbeitet	Sept. 2021	Booneck
	gezeichnet	Sept. 2021	
	geprüft		
Reg.-Nr.: 1402-1 m - 1 PT			

Nr.	Art der Änderung	Datum	Zeichen

FESTSTELLUNGSENTWURF

Straßenbauverwaltung Freistaat Bayern	Unterlage / Blatt-Nr.: 5 / 6 T
Straße / Abschn.-Nr / Station: St 2580_140_0,000 bis St 2580_140_5,148	Lageplan Bau-km 4+650 bis Bau-km 5+150
PROJIS-Nr.:	Maßstab: 1 : 1000

St 2580, Flughafen tangente Ost
4-streifiger Ausbau der St 2580
zwischen der St 2584 und der St 2084
 Bau-km 0+000 bis Bau-km 5+150
 St 2580_140_0,000 bis St 2580_140_5,148

1. Teilarbeitsentwurf
 München, den 24.09.2021
 Staatliches Bauamt Freising

Kröz, Bauoberrat

1. Teilarbeit zur Planfeststellung
 vom 19.12.2013