


- Zeichenerklärung:**
- Planung**
- Einschnittabschattung
  - Verfälschung
  - Bänke
  - Wirtschaftsweg / Geh- und Radweg
  - Bänke
  - Trennstreifen mit Böschung
  - Verfälschung
  - Bänke
  - Fahrspur mit Achse
  - Fahrbahnstreifen
  - Bänke
  - Dammböschung
  - Unterwasserböschung
  - Straßenbenützung
  - Fahrbahnstreifen / Insel
  - Brücke mit Widerlager
- Immissionsschutz**
- Objekt-Nr. ohne / mit Grenzwertüberschreitung
  - Gebüdeschild mit Grenzwertüberschreitung
- Verwaltung**
- Flurstücksgrenze
  - Gemarkungsgrenze
- Regelungsverzeichnis**
- 12 Nr. im Regelungsverzeichnis
- Sonstiges**
- freizuhaltendes Sichtfeld
  - Baufeldgrenze
  - Rückbaufläche
  - Kleinlärmdurchlass
- Versorgungseinrichtungen**
- | vorhanden | geplant |                      |
|-----------|---------|----------------------|
| W         | W       | Trinkwasserleitung   |
| G         | G       | Gasleitung           |
| E         | E       | E-Freileitung        |
| E         | E       | E-Leitung            |
| F         | F       | Fernmeldekabel       |
| SW        | SW      | Schmutzwasserleitung |
- Entwässerung**
- | vorhanden | geplant |                                    |
|-----------|---------|------------------------------------|
| DN 1200   | DN 1200 | Regenwasserleitung                 |
|           |         | Straßenablauf mit Anschlussleitung |
- Schutzgebiete**
- Natur, Landschaft, Wasser**
- FFH-Gebiet
  - gesetzlich geschütztes Biotop
  - Wasserschutzzone II
  - gepl. Ausgleichs- und Kompensationsmaßnahmen
  - weitere Gebiete
  - Deponie
  - Landschaftsschutzgebiet
  - Wasserschutzzone III

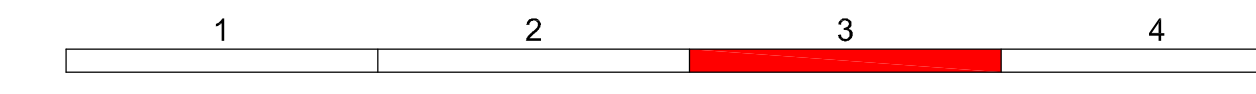

	bearbeitet: 22.07.2014	Ratke
	gezeichnet: 22.07.2014	Ratke
	geprüft: 22.07.2014	Ratke
	Projekt: 0107	

<b>Staatliches Bauamt Freising</b> Fachbereich Straßenbau Winzerstraße 43 80797 München Tel.: 089/30797-0, Fax: 089/30797-210, E-Mail: poststelle@stb.bayern.de	bearbeitet: 08.2014 gezeichnet: 08.2014 geprüft: Hopp Projekt:
---	---

Nr.	Art der Änderung	Datum	Zeichen

## FESTSTELLUNGSENTWURF

Straßenbauverwaltung Freistaat Bayern <b>Staatliches Bauamt Freising</b> Straße / Abzweigungs-Nr. / Station: L2063 / 660 / 0+400 bis GVS. / 3+640 PROJEKT-Nr.:	Unterlage / Blatt-Nr.: 5 / 3 <b>Lageplan</b> Maßstab: 1 : 1000
---	--

St 2063 Karlsfeld - St 2339  
 Neubau der Ostumfahrung Dachau  
 Bau-km 0-070 bis 3+650

aufgestellt:  
 Staatliches Bauamt Freising  
 Herr: TOR  
 München, den 01.08.2014