


FREISTAAT BAYERN
LANDKREIS ERDING
Gemeinde Eitting
Gemarkung Eitting

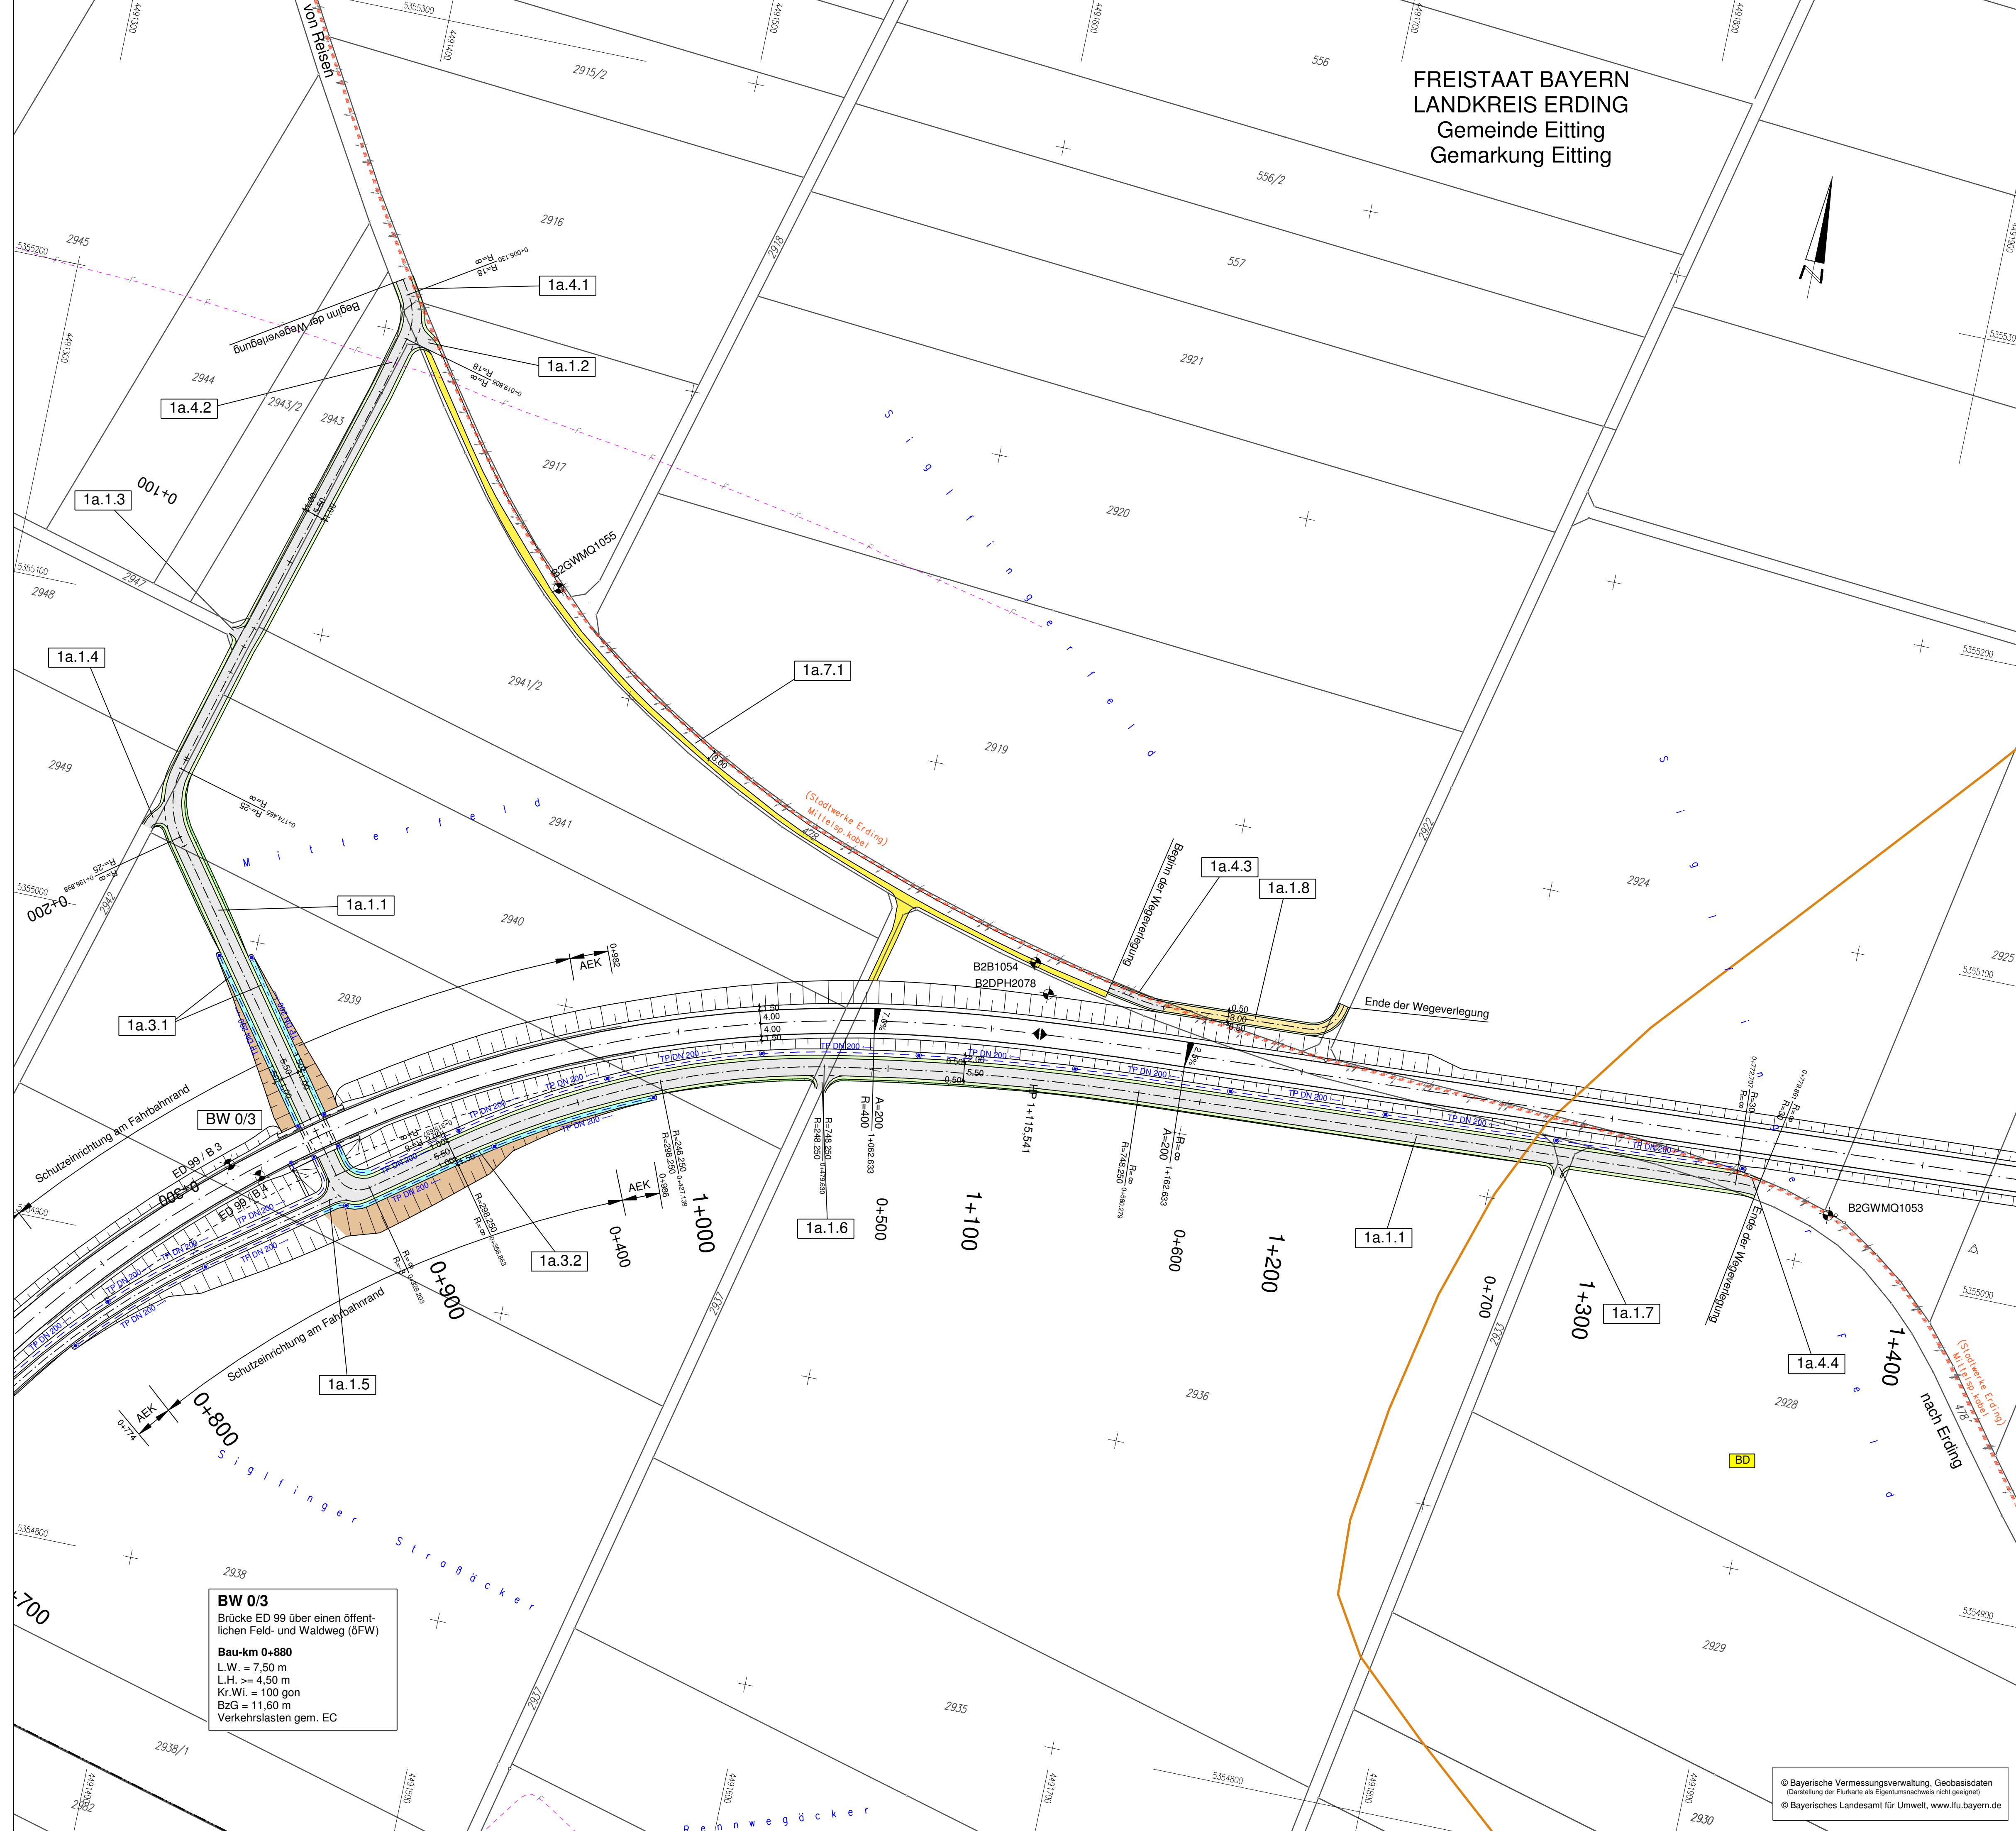

Zeichenerklärung:

Planung	<ul style="list-style-type: none"> Dambböschung Bankett Fahrbahn mit Achse Bankett Mulde Einschnittsböschung Wirtschaftsweg Rückbaufläche Entwässerungsgraben 	<ul style="list-style-type: none"> Neigungsbrechpunkt mit Angabe von Ausrundungshalbmesser, Längsneigung und Abstand zum nächsten Neigungsbrechpunkt Gradientenhoch-/Tiefpunkt Querneigung Bohrung Baufeldgrenze
Immissionsschutz	<ul style="list-style-type: none"> Objekt-Nr. ohne/mit Grenzwertüberschreitung 	<ul style="list-style-type: none"> 1.1.6 Nr. im Regelungsverzeichnis
Schutzgebiete Natur, Landschaft Wasser	<ul style="list-style-type: none"> Überschwemmungsgebiet Biotop Vorbehaltsfläche Rohstoffgewinnung Bodenalllast FFH-Gebiet Bodendenkmal 	<ul style="list-style-type: none"> Sonstiges Baumfällung Planung Dritter (Freistaat Bayern) Planung Dritter (Deutsche Bahn) Planung Dritter (Stadt Erding) Gemeinschaftsjagdrevier Baufeldgrenze Schutzeinrichtung Amphibienschutzzaun Versorgungseinrichtungen vorhanden Trinkwasserleitung Gasleitung Hochspannungs Freileitung Mittelspannungskabel Femmeldekabel Abwasserleitung Kraftstoffleitung
Entwässerung geplant	<ul style="list-style-type: none"> Vollsickerrohr DN 200 Rohrgröle mit Sickerleitung DN 200 Regenwasserkanal mit Angabe von Nennweite, Material, Fließrichtung, Länge, Gefälle Prüfschacht Absetzschacht Abflussschacht Straßenablauf partieller Sickerdom 	
Verwaltung	<ul style="list-style-type: none"> Flurstücksgrenze Gemarkungsgrenze Gemeindegrenze 	

Plan entfällt

<p>Planungsbüro Bauen und Umwelt beratende Ingenieure -Ing. FH Kurt Seiler Straberg 1, 81117 München Tel.: 089 30 797-0, Fax: 089 30 797 216 E-Mail: poststelle@pba-bayern.de</p>	bearbeitet	Juli 2014	Le.
	gezeichnet	Juli 2014	Fr.
	geprüft	Juli 2014	Se.
Projekt: 281713		Datum	
Datei: Lageplan_PBU_FE_Zwischenlösung		Name	

<p>Freistaat Bayern Staatliches Bauamt Freising Fachbereich Straßenbau München</p> <p>Wurznerstraße 43 89177 München Tel.: 089 30 797-0, Fax: 089 30 797 216 E-Mail: poststelle@stb.bayern.de</p>	bearbeitet		
	gezeichnet		
	geprüft	Aug. 2014	Großkopf
Reg.-Nr.: 364-1 m-1a P		Datum	
		Name	

Nr.	Art der Änderung	Name	Zeichen

FESTSTELLUNGSENTWURF

Straßenbauverwaltung	Unterlage / Blatt-Nr.: 5 / 1a
Straße / Abschn.-Nr. / Station: St2580_140_4.357 bis B388_280_1,107	Lageplan Zwischenlösung ohne S-Bahn
PROJIS-Nr.:	Maßstab: 1 : 1000

Staatsstraße 2331 / Kreisstraße ED 99 Nordumfahrung Erding mit Verlegung der Staatsstraße 2331

Bau-km 0+000 bis Bau-km 9+320,406

Aufgestellt: München, den 20.08.2014
Staatliches Bauamt

Dr. Braun, Baurat