


FREISTAAT BAYERN  
LANDKREIS ERDING  
Gemeinde Eitting  
Gemarkung Eitting

FREISTAAT BAYERN  
LANDKREIS ERDING  
Stadt Erding  
Gemarkung Erding

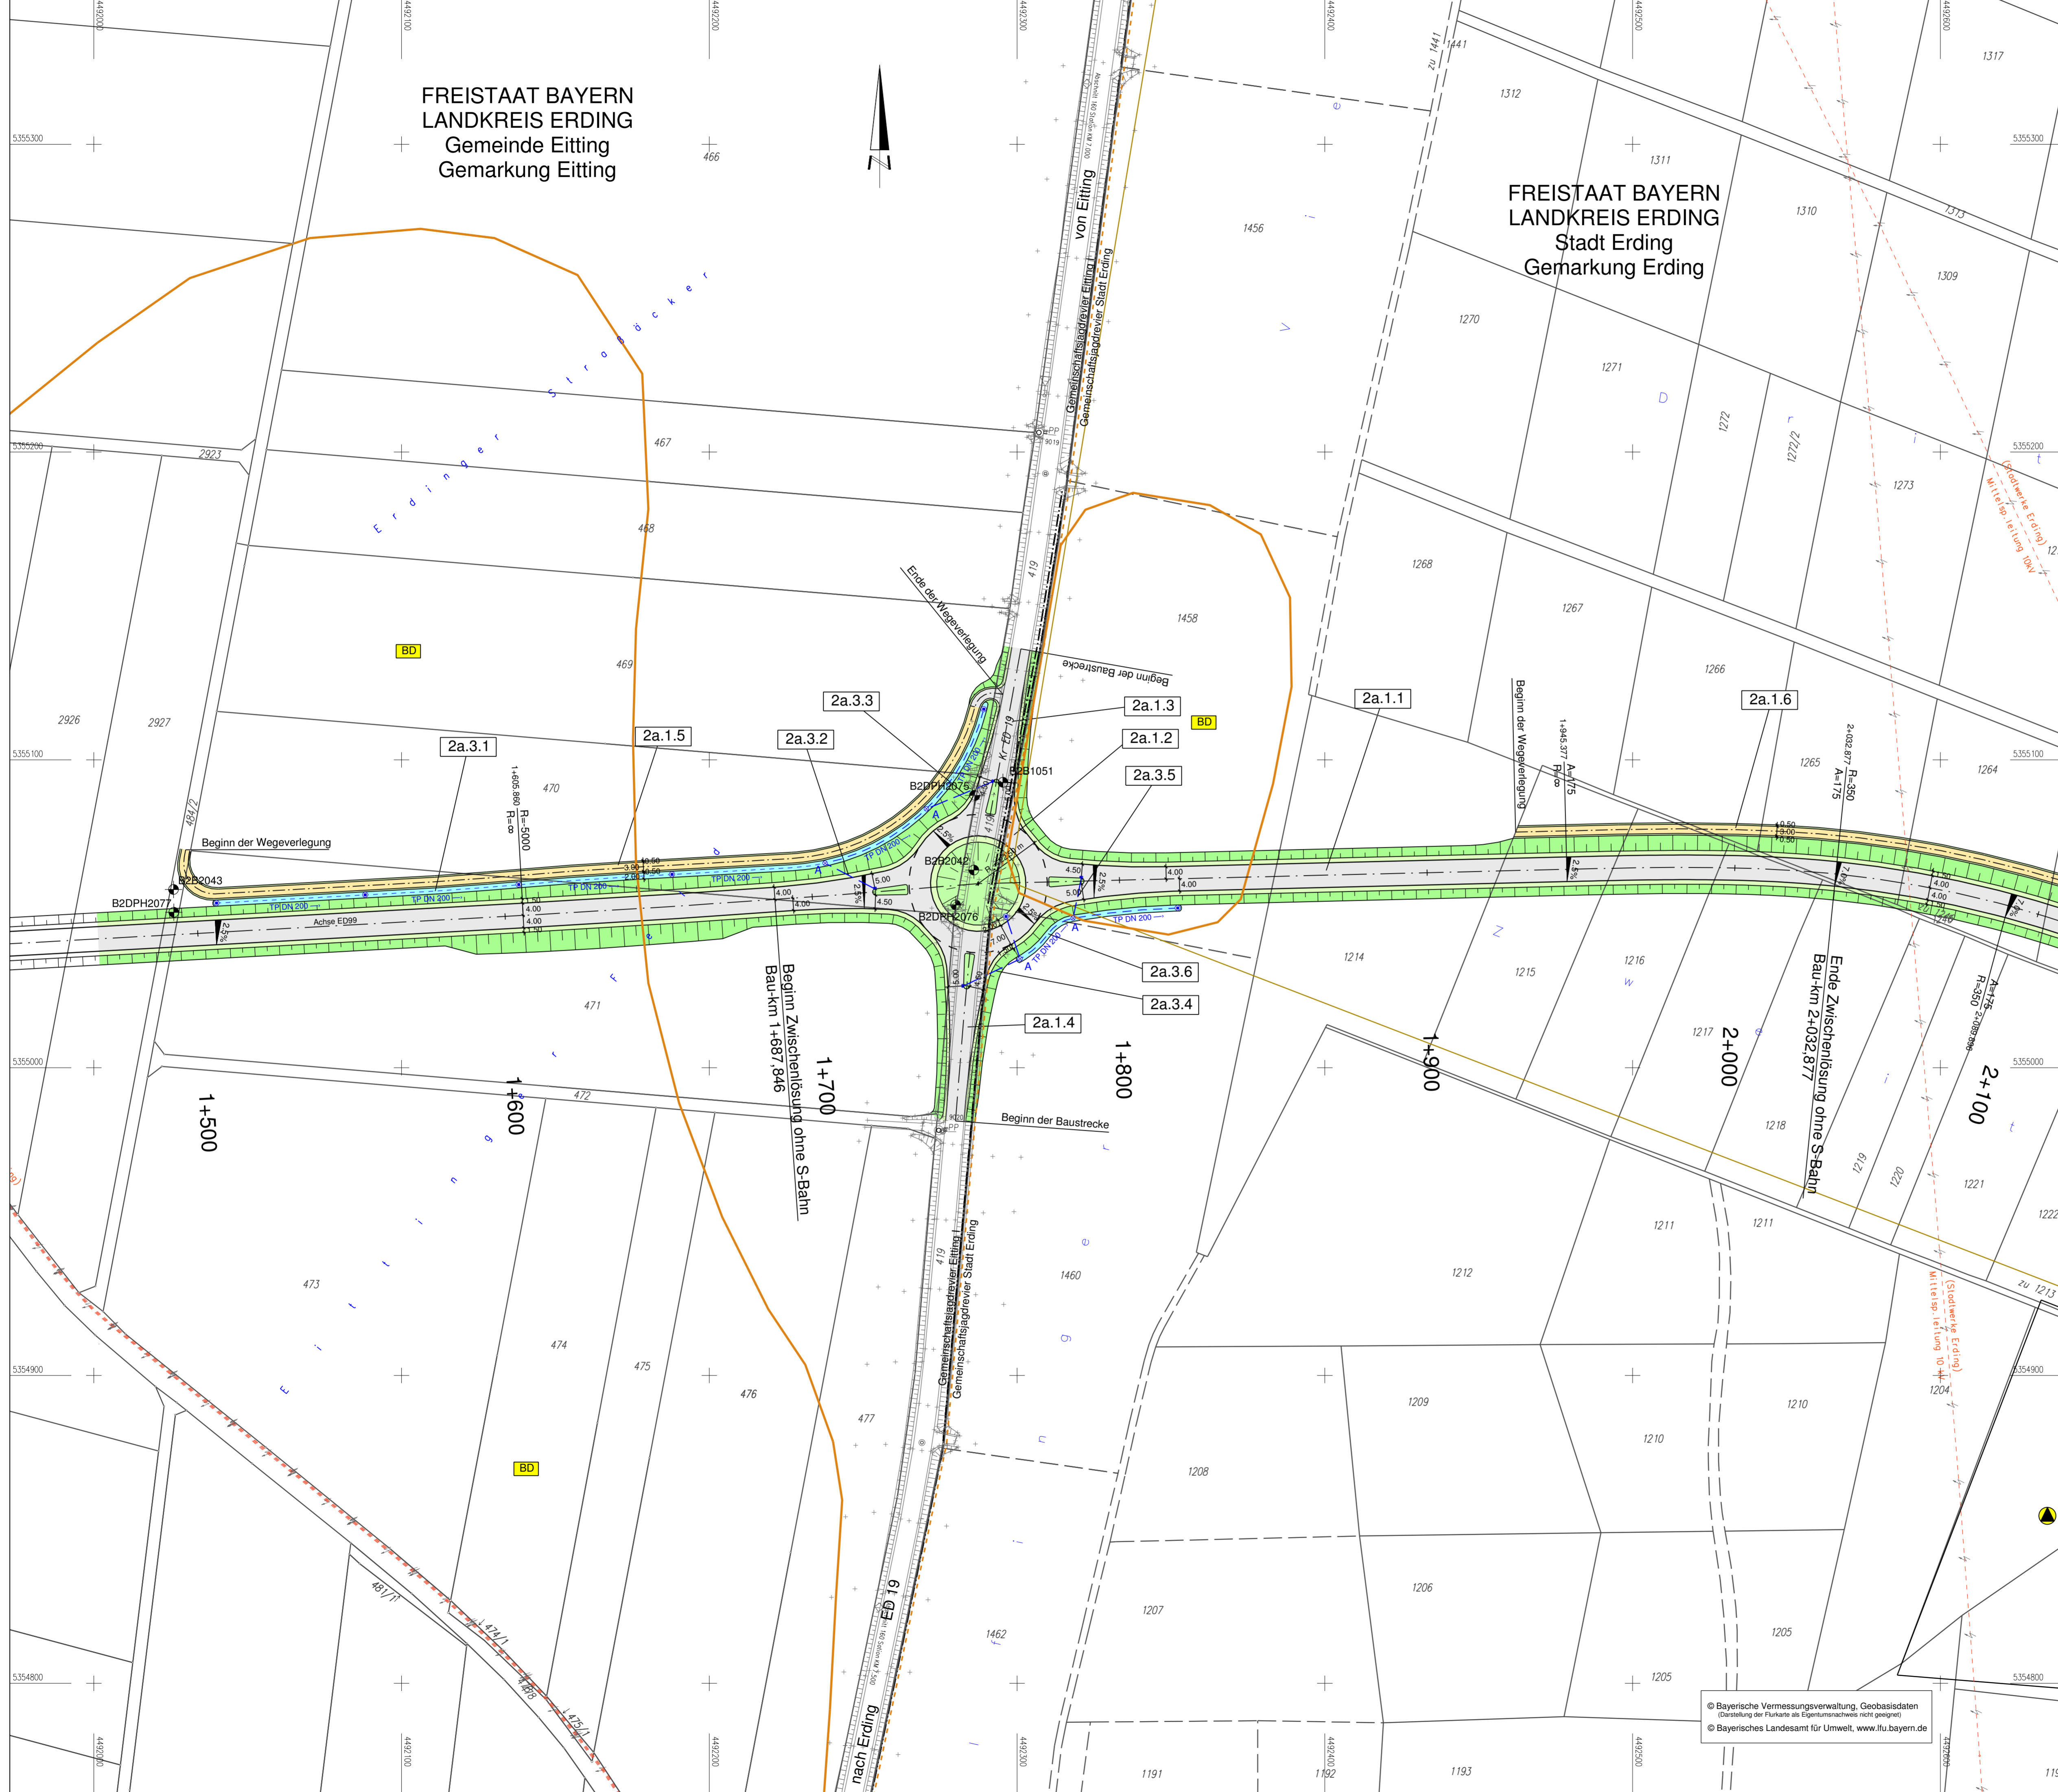

**Zeichenerklärung:**

Planung		Immissionsschutz		Regelungsverzeichnis	
	Dammböschung		Objekt-Nr. ohne/mit Grenzwertüberschreitung		Nr. im Regelungsverzeichnis
	Bankett	<b>Schutzgebiete Natur, Landschaft Wasser</b>			
	Fahrbahn mit Achse		Überschwemmungsgebiet		Baumfällung
	Mulde		Biotop		Planung Dritter (Deutsche Bahn)
	Einschnittsböschung		Vorbehaltsfläche Rohstoffgewinnung		Planung Dritter (Stadt Erding)
	Wirtschaftsweg		Bodenaltlast		Gemeinschaftsjagdrevier
	Rückbaufläche		FFH-Gebiet		Baufeldgrenze
	Entwässerungsgraben		Bodendenkmal		Schutzeinrichtung
		<b>Entwässerung geplant</b>		<b>Versorgungseinrichtungen vorhanden</b>	
			Vollsickerrohr DN 200		Trinkwasserleitung
			Rohrgröle mit Sickerleitung DN 200		Gasleitung
			Regenwasserkanal mit Angabe von Nennweite, Material, Fließrichtung, Länge, Gefälle		Hochspannungs Freileitung
			Prüfschacht		Mittelspannungskabel
			Absetzschacht		Fernmeldekabel
			Ablaufschacht		Abwasserleitung
			Straßenablauf		Kraftstoffleitung
			partielle Sickerdom		
		<b>Verwaltung</b>			
			Flurstücksgrenze		
			Gemarkungsgrenze		
			Gemeindegrenze		

**Plan entfällt**

bearbeitet		Datum	Name
	Planungsbüro Bauen und Umwelt	July 2014	La
	Berater Ingenieure	July 2014	Ri
	li.-Ing. FH Kurt Seiler	July 2014	See.
geprüft		July 2014	See.

Projekt: 281713  
Datei: Lageplan\_PBU\_FE\_Zwischenlösung

bearbeitet		Datum	Name
Freistaat Bayern	Staatliches Bauamt Freising		
Fachbereich	Fachbereich Straßenbau München		
gezeichnet		Aug. 2014	Großkopf
geprüft			
		Reg.-Nr.: A364 - 1 m - 2a P	

Nr.	Art der Änderung	Name	Zeichen

## FESTSTELLUNGSENTWURF

Straßenbauverwaltung	Unterlage / Blatt-Nr.: 5 / 2a
Straße / Abschn.-Nr. / Station: St2580_140_4,357 bis B388_280_1,107	Lageplan Zwischenlösung ohne S-Bahn
PROJIS-Nr.:	Maßstab: 1 : 1000

**Staatsstraße 2331 / Kreisstraße ED 99**  
**Nordumfahrung Erding mit Verlegung der Staatsstraße 2331**  
Bau-km 0+000 bis Bau-km 9+320,406

Aufgestellt:  
München, den 20.08.2014  
Staatliches Bauamt  
  
Dr. Braun, Baurat

© Bayerische Vermessungsverwaltung, Geobasisdaten  
(Darstellung der Flurkarte als Eigentumsnachweis nicht geeignet)  
© Bayerisches Landesamt für Umwelt, www.lfu.bayern.de