


Zeichenerklärung:

Planung	Dammböschung	Fahrbahn mit Achse	Mulde	Wirtschaftsweg	Rückbaufläche	Entwässerungsgraben		
Immissionsschutz	Objekt-Nr. ohne/mit Grenzüberschreitung	Schutzgebiete Natur, Landschaft Wasser	Überschwerungsgebiet	Biotop	Verfahrensfällische Rohstoffgewinnung	Bodenallast	FFH-Gebiet	Bodendenkmal
Entwässerung geplant	Volviskierrohr DN 200	Rohrgrube mit Sickerleitung DN 200	Regenwasserkanal mit Angabe von Nennweite, Material, Fließrichtung, Länge, Gefälle	Prüfschacht	Absetzschacht	Ablaufschacht	Straßenablauf	partieller Sickerdom
Verwaltung	Flurstücksgrenze	Gemarkungsgrenze	Gemeindegrenze					

Regelungsverzeichnis

1.1.6	Nr. im Regelungsverzeichnis
Sonstiges	Baumfällung
	Planung Dritter (Freistaat Bayern)
	Planung Dritter (Deutsche Bahn)
	Planung Dritter (Stadt Erding)
	Gemeinschaftsaggravier
	Baufeldgrenze
	Schutzeinrichtung
	Amphibienschutzzaun
Versorgungseinrichtungen vorhanden	Trinkwasserleitung
	Gasleitung
	Hochspannungs Freileitung
	Mittelspannungskabel
	Fernmeldekabel
	Abwasserleitung
	Kraftstoffleitung

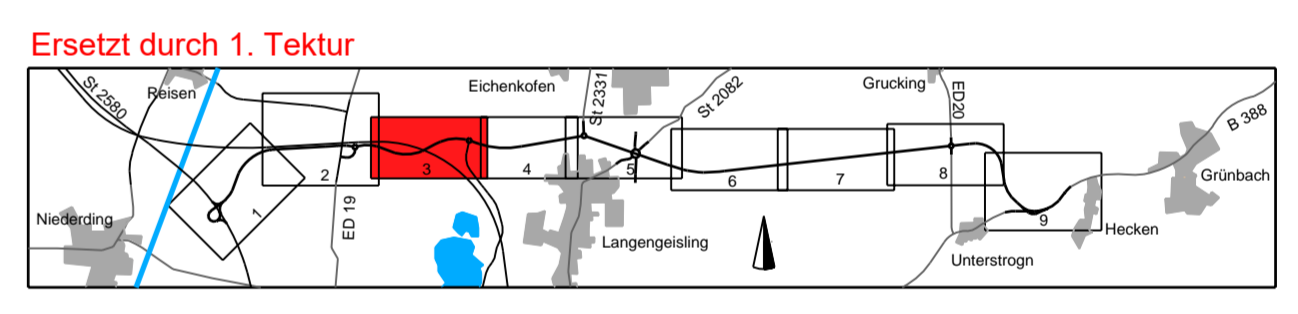

Planungsbüro Bauen und Umwelt (PBU)

Barabade Ingenieurbüro
 Ing. Fritz Kurt Seiler
 Projekt: 281713
 Datum: Juli 2014
 Name: [Signature]

Freistaat Bayern, Staatliches Bauamt Freising

Staatliches Bauamt München
 Datum: Aug. 2014
 Name: [Signature]

Nr.	Art der Änderung	Name	Zeichen

FESTSTELLUNGSENTWURF

Straßenbauverwaltung
 Unterlage / Blatt-Nr.: 5 / 3
 Lageplan
 Bau-km 2+050 bis Bau-km 3+150
 Maßstab: 1: 1000

Staatsstraße 2331 / Kreisstraße ED 99

Nordumfahrung Erding mit Verlegung der Staatsstraße 2331

Bau-km 0+000 bis Bau-km 9+320,406

Aufgestellt: München, den 20.08.2014
 Staatliches Bauamt
 Dr. Braun, Baust

© Bayerische Vermessungsverwaltung, Geobasisdaten
 (Standort der Punkte als Eigenvermessung, nicht gecheckt)
 © Bayerisches Landesamt für Umwelt, www.lfu.bayern.de