


FREISTAAT BAYERN  
LANDKREIS ERDING  
Stadt Erding  
Gemarkung Langengeisling

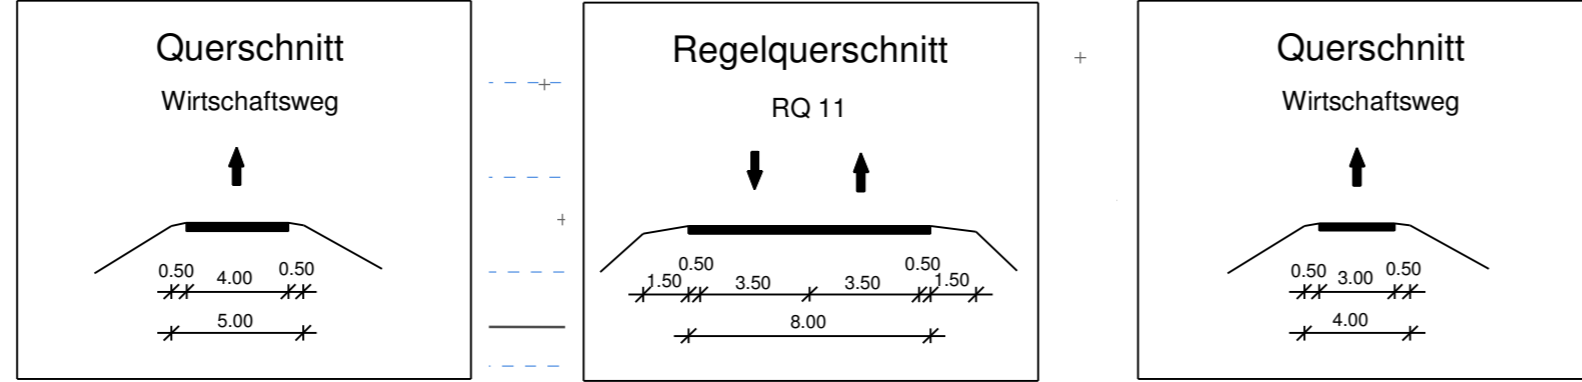

**BW 3/1**  
Brücke ED 99 über den Fehlbach, einen öFW und einen Privatweg  
Bau-km 3+291  
L.W. = 15,50 / 19,00 / 19,00 / 15,50 m  
L.H. = 4,50 m (über öFWs)  
Kr.Wi. = 96,178 · 100 gon  
BzG = 11,60 m  
Verkehrslasten gem. EC

**BW 3/2**  
Brücke ED 99 über die Sempt, einen öFW und die GVS Langengeisling - Altham  
Bau-km 3+921,683  
L.W. = 26,00 / 20,50 m  
L.H. = 4,70 m (über GVS)  
Kr.Wi. = 84,718 gon  
BzG = 11,60 m  
Verkehrslasten gem. EC

**BW 3/3**  
Brücke öFW über die Sempt  
Bau-km 3+900,007 (ED 99)  
L.W. = 17,50 m  
L.H. = 0,75 m (Sempt)  
Kr.Wi. = 100 gon  
BzG = 6,00 m  
Verkehrslasten gem. EC

**Entwässerungsabschnitt 10**  
Bau-km 3+081 bis Bau-km 3+247  
A<sub>E</sub> = 0,509 ha  
Q<sub>15,001</sub> = 34,35 l/s  
Ableitung über Böschungen, Versickerung über Mulden und Rigolen

**Entwässerungsabschnitt 11**  
Bau-km 3+247 bis Bau-km 3+334  
A<sub>E</sub> = 0,105 ha  
Q<sub>15,001</sub> = 6,66 l/s  
Breitflächige Versickerung in angrenzende Grünfläche

**Entwässerungsabschnitt 12**  
Bau-km 3+334 bis Bau-km 3+584  
A<sub>E</sub> = 0,237 ha  
Q<sub>15,001</sub> = 27,82 l/s  
Breitflächige Versickerung in angrenzende Grünfläche

**Entwässerungsabschnitt 13**  
Bau-km 3+584 bis Bau-km 3+884  
A<sub>E</sub> = 0,989 ha  
Q<sub>15,001</sub> = 64,64 l/s  
Ableitung über Böschungen, Versickerung über Mulden und Rigolen

**Entwässerungsabschnitt 14**  
Bau-km 3+884 bis Bau-km 3+952  
A<sub>E</sub> = 0,082 ha  
Q<sub>15,001</sub> = 9,66 l/s  
Breitflächige Versickerung in angrenzenden Grünflächen

**Entwässerungsabschnitt 15**  
Bau-km 3+952 bis Bau-km 4+360  
A<sub>E</sub> = 1,152 ha  
Q<sub>15,001</sub> = 111,66 l/s  
Breitflächige Versickerung in angrenzende Grünflächen / Mulden-Rigolenversickerung

**Zeichenerklärung:**

**Planung**

- Dammabstufung
- Bankett
- Fahrbahn mit Achse
- Bankett
- Mulde
- Einschnittsböschung
- Wirtschaftsweg bef./unbef.
- Rückbaufäche
- Entwässerungsgraben

**Immissionsschutz**

- Objekt-Nr. ohne/mit Grenzwertüberschreitung
- Objekt-Nr. im Regelungsverzeichnis
- Objekt-Nr. im Regelungsverzeichnis
- Objekt-Nr. im Regelungsverzeichnis

**Schutzgebiete Natur, Landschaft Wasser**

- Überschwemmungsgebiet
- Biotop
- Vorbehaltsfläche Rohstoffgewinnung
- Bodenaltlast
- FFH-Gebiet
- Bodendenkmal

**Entwässerung geplant**

- Vollsickerrohr DN 200
- Rohrgrille mit Sickerleitung DN 200
- Regenwasserkanal mit Angabe von Nennweite, Material, Fließrichtung, Länge, Gefälle
- Prüfschacht
- Abzweigschacht
- Ablaufschacht
- Straßenablauf
- partieller Sickerdom

**Verwaltung**

- Flurstücksgrenze
- Gemarkungsgrenze
- Gemeindengrenze

**Sonstiges**

- Baumfällung
- Planung Dritter (Freistaat Bayern)
- Planung Dritter (Deutsche Bahn)
- Planung Dritter (Stadt Erding)
- Gemeinschaftsagrävier
- Baufeldgrenze
- Schutzeinrichtung
- Amphibienschutzzaun
- Versorgungseinrichtungen vorhanden
- Trinkwasserleitung
- Gasleitung
- Hochspannungs Freileitung
- Mittelspannungskabel
- Fernmeldekabel
- Abwasserdruckleitung
- Kraftstoffleitung
- FH Fernwärmeleitung
- Versorgungseinrichtungen geplant
- Abwasserdruckleitung

**Neigungsbrechpunkt** mit Angabe von Ausrundungshalbmesser, Längsneigung und Abstand zum nächsten Neigungsbrechpunkt

**Gradientenhoch-/Tiefpunkt**


**Querneigung**

**Bohrung**

**Baufeldgrenze**

**Regelungsverzeichnis**

besteh. Nr. im Regelungsverzeichnis  
neue Nr. im Regelungsverzeichnis

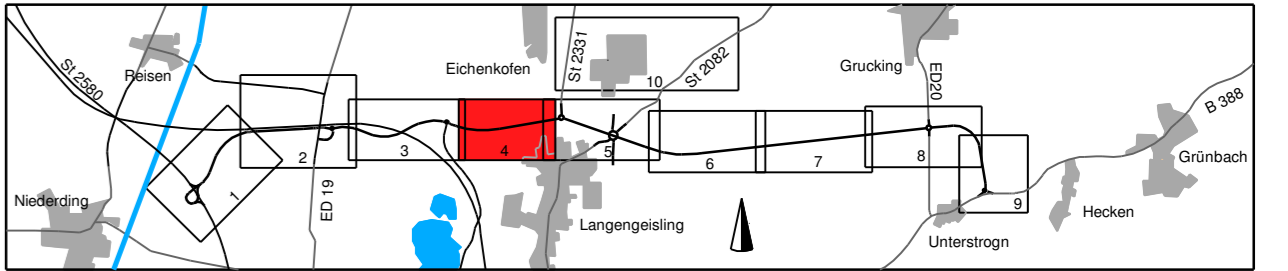

Planungsbüro Bauen und Umwelt		bearbeitet		Datum		Name	
PBU		gezeichnet		Oktober 2019		L.	
Beratende Ingenieurbüro		geprüft		Oktober 2019		Rl.	
-Ing. Frit Kurt Steiner		Projekt:		281713		See.	
Tel: 089 180 180-0 Fax: 089 180 180-3730		Datum:		Lageplan_FU_Teilar			
E-Mail: poststelle@bpu-bau.de		Name:					

Freistaat Bayern		bearbeitet		Datum		Name	
Staatliches Bauamt Freising		gezeichnet		Oktober 2019		Utschig	
Fachbereich Straßenbau München		geprüft		Oktober 2019		Utschig	
Wasserstraße 41		Projekt:		EDX99_OU_Erding			
80797 München		Reg.-Nr.:		1364-1 m - 4 FT1			
Tel: 089 180 180-0 Fax: 089 180 180-3730		Datum:					
E-Mail: poststelle@bpu-bau.de		Name:					

Nr.	Art der Änderung	Datum	Zeichen

**FESTSTELLUNGSENTWURF**

Straßenbauverwaltung des Landkreises Erding  
Straße / Abschn.-Nr. / Station: St2580\_140\_+4,357 bis B388\_280\_0,542  
PROJIS-Nr.:  
Unterlage / Blatt-Nr.: 5 / 4 T  
Lageplan  
Bau-km 3+150 bis Bau-km 4+000  
Maßstab: 1 : 1000

**Staatsstraße 2331 / Kreisstraße ED 99**  
**Nordumfahrung Erding mit Verlegung der Staatsstraße 2331**  
Bau-km 0+000 bis Bau-km 8+679,948

1. Tektur aufgestellt:  
München, den 08.02.2021  
Staatliches Bauamt Freising  
Kröt, Baurat

1. Tektur zur Planfeststellung vom 20.08.2014