


FREISTAAT BAYERN
LANDKREIS ERDING
Gemeinde Fraunberg
Gemarkung Reichenkirchen

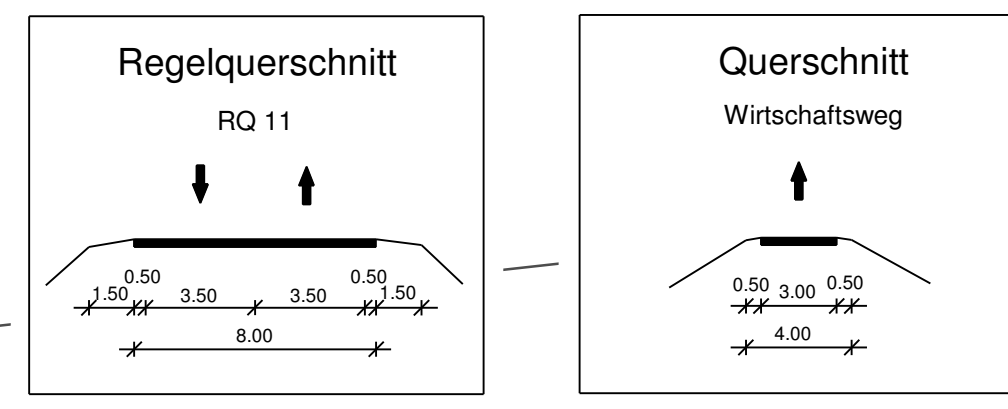

Entwässerungsabschnitt 21
Bau-km 5+868 bis Bau-km 7+684
A_E = 1,922 ha
Q_{15, min} = 211,21 l/s
Breitflächige Versickerung
in angrenzenden Grünflächen

Entwässerungsabschnitt 22
Bau-km 7+684 bis Bau-km 7+940
A_E = 0,630 ha
Q_{15, min} = 60,09 l/s
Ableitung über Böschungen, Ver-
sickerung über Mulden und Rigtolen


Entwässerungsabschnitt 23
Bau-km 7+940 bis Bau-km 8+354
A_E = 0,452 ha
Q_{15, min} = 53,04 l/s
Breitflächige Versickerung
in angrenzende Grünflächen

Gemeinde Bockhorn
Gemarkung Bockhorn

Zeichenerklärung:

	Dammböschung		Neigungsbrechpunkt mit Angabe von Ausrundungshalbmesser, Längsneigung und Abstand zum nächsten Neigungsbrechpunkt
	Bankett		Gradientenhoch-/Tiefpunkt
	Fahrbahn mit Achse		Querneigung
	Bankett		Bohrung
	Mulde		Baufeldgrenze
	Einschnittsböschung		
	Wirtschaftsweg		
	Rückbaufläche		
	Entwässerungsgraben		

	Immissionsschutz		Regelungsverzeichnis
	Objekt-Nr. ohne/mi Grenzwertüberschreitung		Nr. im Regelungsverzeichnis
	Schutzgebiete Natur, Landschaft Wasser		Sonstiges
	Überschwemmungsgebiet		Baumfällung
	Biotope		Planung Dritter (Freistaat Bayern)
	Vorbehaltsfläche Rohstoffgewinnung		Planung Dritter (Deutsche Bahn)
	Bodenallast		Planung Dritter (Stadt Erding)
	FFH-Gebiet		Gemeinschaftsjagdrevier
	Bodendenkmal		Baufeldgrenze
			Schutzzeile
			Amphibienschutzzaun
			Versorgungseinrichtungen vorhanden
			Trinkwasserleitung
			Gasleitung
			Hochspannungs Freileitung
			Mittelspannungskabel
			Fernmeldekabel
			Abwasserleitung
			Kraftstoffleitung

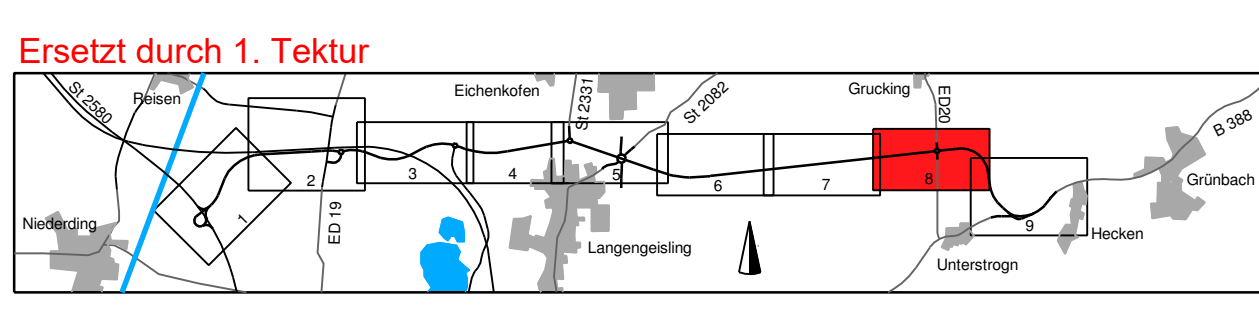

	Planungsbüro Bauen und Umwelt		bearbeitet		Datum		Name	
	Beratende Ingenieure		gezeichnet		Juli 2014		Le	
	Ulrich, FH Kurt Seiler		geprüft		Juli 2014		Fr	
	Hilfsweg 11, 85374 Mering		Projekt: 281713		Juli 2014		Se	
Datei: Lapsler_PBU_FE								

	Freistaat Bayern		bearbeitet		Datum		Name	
	Staatliches Bauamt Freising		gezeichnet		Aug. 2014		Großkopf	
	Fachbereich Straßenbau München		geprüft		Aug. 2014		Großkopf	
	Warenstraße 43		Reg.-Nr. 1364-1 m - 8-P					

Nr.	Art der Änderung	Name	Zeichen

FESTSTELLUNGSENTWURF

Strassenbauverwaltung	Unterlage / Blatt-Nr.: 5 / 8
Straße / Abschn.-Nr. / Station: Sz2580_140_4,357 bis B388_280_1,107	Lageplan
PRJUIS-Nr.:	Bau-km 7+050 bis Bau-km 8+150
	Maßstab: 1 : 1000

Staatsstraße 2331 / Kreisstraße ED 99
Nordumfahrung Erding mit Verlegung der Staatsstraße 2331
Bau-km 0+000 bis Bau-km 9+320,406

Aufgestellt: München, den 20.08.2014
Staatliches Bauamt

© Bayerische Vermessungsverwaltung, Geobasisdaten
(Darstellung der Zukunft als Eigentumsnachweis nicht geeignet)
© Bayerisches Landesamt für Umwelt, www.lfu.bayern.de