

Entwässerungsabschnitt 23
 Bau-km 7+940 bis Bau-km 8+354
 A_z = 0,452 ha
 Q_{15,0} = 53,04 l/s
 Breitflächige Versickerung
 in angrenzende Grünflächen

Entwässerungsabschnitt 24
 Bau-km 8+354 bis Bau-km 8+974
 A_z = 1,241 ha
 Q_{15,0} = 108,97 l/s
 Versickerung über
 Mulden und Rigolen

Entwässerungsabschnitt 25
 Bau-km 0+000 bis Bau-km 0+584
 A_z = 1,060 ha
 Q_{15,0} = 95,46 l/s
 Ableitung über Böschungen, Ver-
 sickerung über Mulden und Rigolen

Entwässerungsabschnitt 26
 Bau-km 0+584 bis Bau-km 0+697
 A_z = 0,102 ha
 Q_{15,0} = 12,80 l/s
 Breitflächige Versickerung
 in angrenzende Grünflächen

BW 8/1
 Brücke B 388 über die südliche
 Rampe der B 388
 Bau-km 8+813,355
 L.W. = 12,00 m
 L.H. = 4,70 m
 Kr.W. = 46,490 gon
 BzG = 11,60 m
 Verkehrslasten gem. EC


Entfernung Baustücke
 B 388 280 1,07
 B 388 280 1,07

FREISTAAT BAYERN
 LANDKREIS ERDING
 Gemeinde Bockhorn
 Gemarkung Bockhorn

Zeichenerklärung:

	Dammböschung		Neigungsbrechpunkt mit Angabe von Ausrundungs- halbmesser, Längsneigung und Abstand zum nächsten Neigungsbrechpunkt
	Fahrbahn mit Achse		Gradienten-/Teilpunkt
	Mühle		Querneigung
	Elsenritzböschung		Bohrung
	Wirtschaftsweg		Baufeldgrenze
	Rückbaufläche		
	Entwässerungsgraben		

	Objekt-Nr. ohne mit Grenzwertüberschreitung		Nr. im Regelungsverzeichnis
	Schutzgebiete Natur, Landschaft, Wasser		Sonstiges
	Überschwemmungsgebiet		Baumfällung
	Biotop		Planung Ditter (Freistaat Bayern)
	Vorbehaltfläche Rohstoffgewinnung		Planung Ditter (Deutsche Bahn)
	Bodennälast		Planung Ditter (Stadt Erding)
	FFH-Gebiet		Gemeinschaftsagradreier
	Bodendenkmal		Baufeldgrenze
	Entwässerung geplant		Schutzzeichnung
	Vollsickerrohr DN 200		Anpflanzschutzzaun
	Rohrleitung mit Sickerleitung DN 200		Versorgungseinrichtungen vorhanden
	Regenwasserkanal mit Angabe von Nennweite, Material, Fließrichtung, Länge, Gerinne		Trinkwasserleitung
	Abfallschacht		Gasleitung
	partieller Sickerdom		Hochspannungsfreileitung
	Flurstücksgrenze		Mittelspannungskabel
	Gemarkungsgrenze		Fernmeldekabel
	Gemeindegrenze		Abwasserleitung
			Kraftstoffleitung

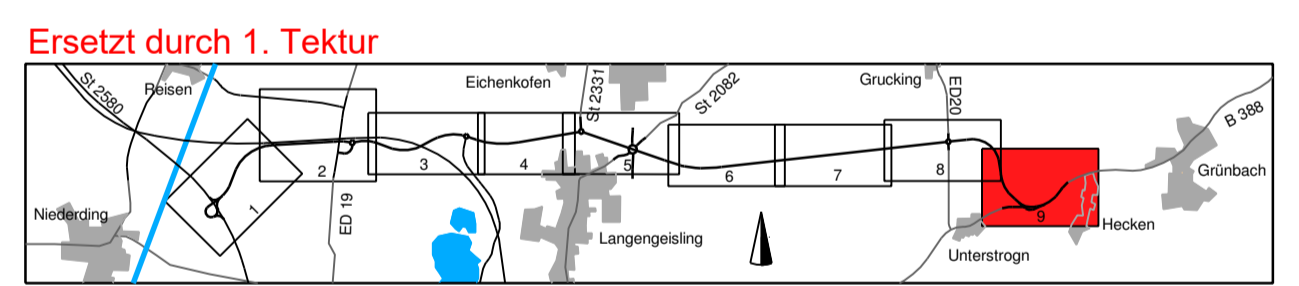

	Planungsbüro Bauen und Umwelt	Berater für Bauwesen, Energie, Umwelt	Datum	Name
	gezeichnet	gezeichnet	Jul 2014	Le
	geprüft	geprüft	Jul 2014	Sp
Projekt: 281713		Datum: 20.08.2014		

Freistaat Bayern Staatliches Bauamt Freising Fachbereich Straßenbau München	Bearbeitet	Datum	Name
	gezeichnet	Aug 2014	Grottkopf
	geprüft	Aug 2014	Grottkopf
Reg.-Nr.: 354-1 m-9 P			

Nr.	An der Änderung	Name	Zeichen

FESTSTELLUNGSENTWURF

Straßenbauverwaltung	Unterlage / Blatt-Nr.: 5 / 9
Straße / Abach-Nr. / Station: St 580_140_4.357 bis B 388_280_1,107	Lageplan Bau-km 8+150 bis Bauende
PROJUIS-Nr.:	Maßstab: 1 : 1000

Staatsstraße 231 / Kreisstraße ED 99
Nordumfahrung Erding mit Verlegung der Staatsstraße 231
 Bau-km 0+000 bis Bau-km 9+320,406

Aufgezeichnet: München, den 20.08.2014
 Staatliches Bauamt