

Gemeinde Oberding  
Gemarkung Oberding

FREISTAAT BAYERN  
LANDKREIS ERDING  
Gemeinde Eitting  
Gemarkung Eitting

Gemeinde Oberding  
Gemarkung Oberding

### Zeichenerklärung

**Grunderwerb**

- zu erwerbende Flächen
- zu erwerbende Flächen für landschaftspflegerische Ausgleichs- und Ersatzmaßnahmen
- vorübergehend in Anspruch zu nehmende Fläche

5556 2 855 m<sup>2</sup> Flurstück / Größe des Flurstückes


2.3.1 182 m<sup>2</sup> lfd. Nr. im Grunderwerbsverzeichnis / Größe der Teilfläche  
2 Nr. des Grunderwerbsplanes  
3 lfd. Nr. des betroffenen Flurstückes  
1 Teilfläche eines Flurstückes

Zusammengehörigkeitspfeil

1951 Flurstücksnummer

Gemeindegrenze

Flurstücksgrenze

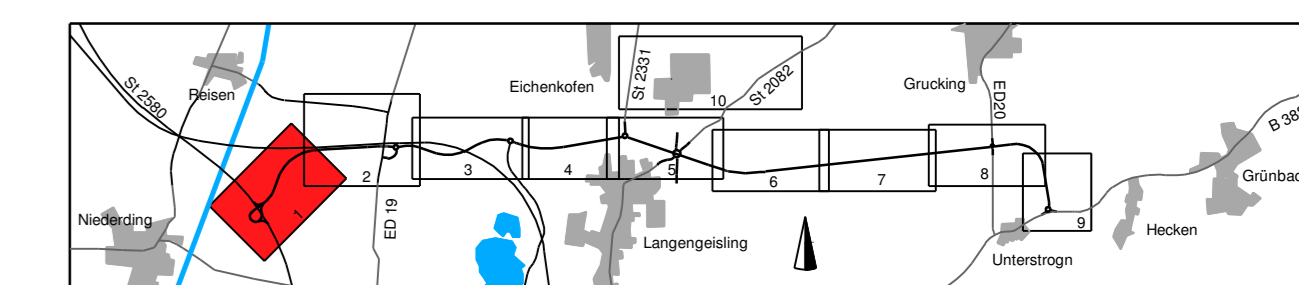

Datum	Name
bearbeitet: Okt. 2019	La...
gezeichnet: Okt. 2019	St...
geprüft: Okt. 2019	St...

Projekt: 281713  
DWB: Lagerbau\_P1\_1stg

Datum	Name
bearbeitet: Okt. 2019	Ulrich
gezeichnet: Okt. 2019	Ulrich
geprüft: Okt. 2019	Ulrich

Projekt: ED09\_OU\_Erding  
Reg.-Nr.: 1364-7 m-1 PT1


## FESTSTELLUNGSENTWURF

Straßenbauverwaltung des Landkreises Erding  
Unterlage / Blatt-Nr.: 10.1 / 1 T  
Grunderwerbsplan  
Bau-km 0+000 bis Bau-km 1+000  
Maßstab: 1 : 1000

Staatsstraße 2331 / Kreisstraße ED 99  
Nordumfahrung Erding mit Verlegung der Staatsstraße 2331  
Bau-km 0+000 bis Bau-km 8+679,948

1. Tektur aufgestellt:  
München, den 08.02.2021  
Staatliches Bauamt Freising  
Krotz, Baurat

1. Tektur zur Planfeststellung  
vom 20.08.2014

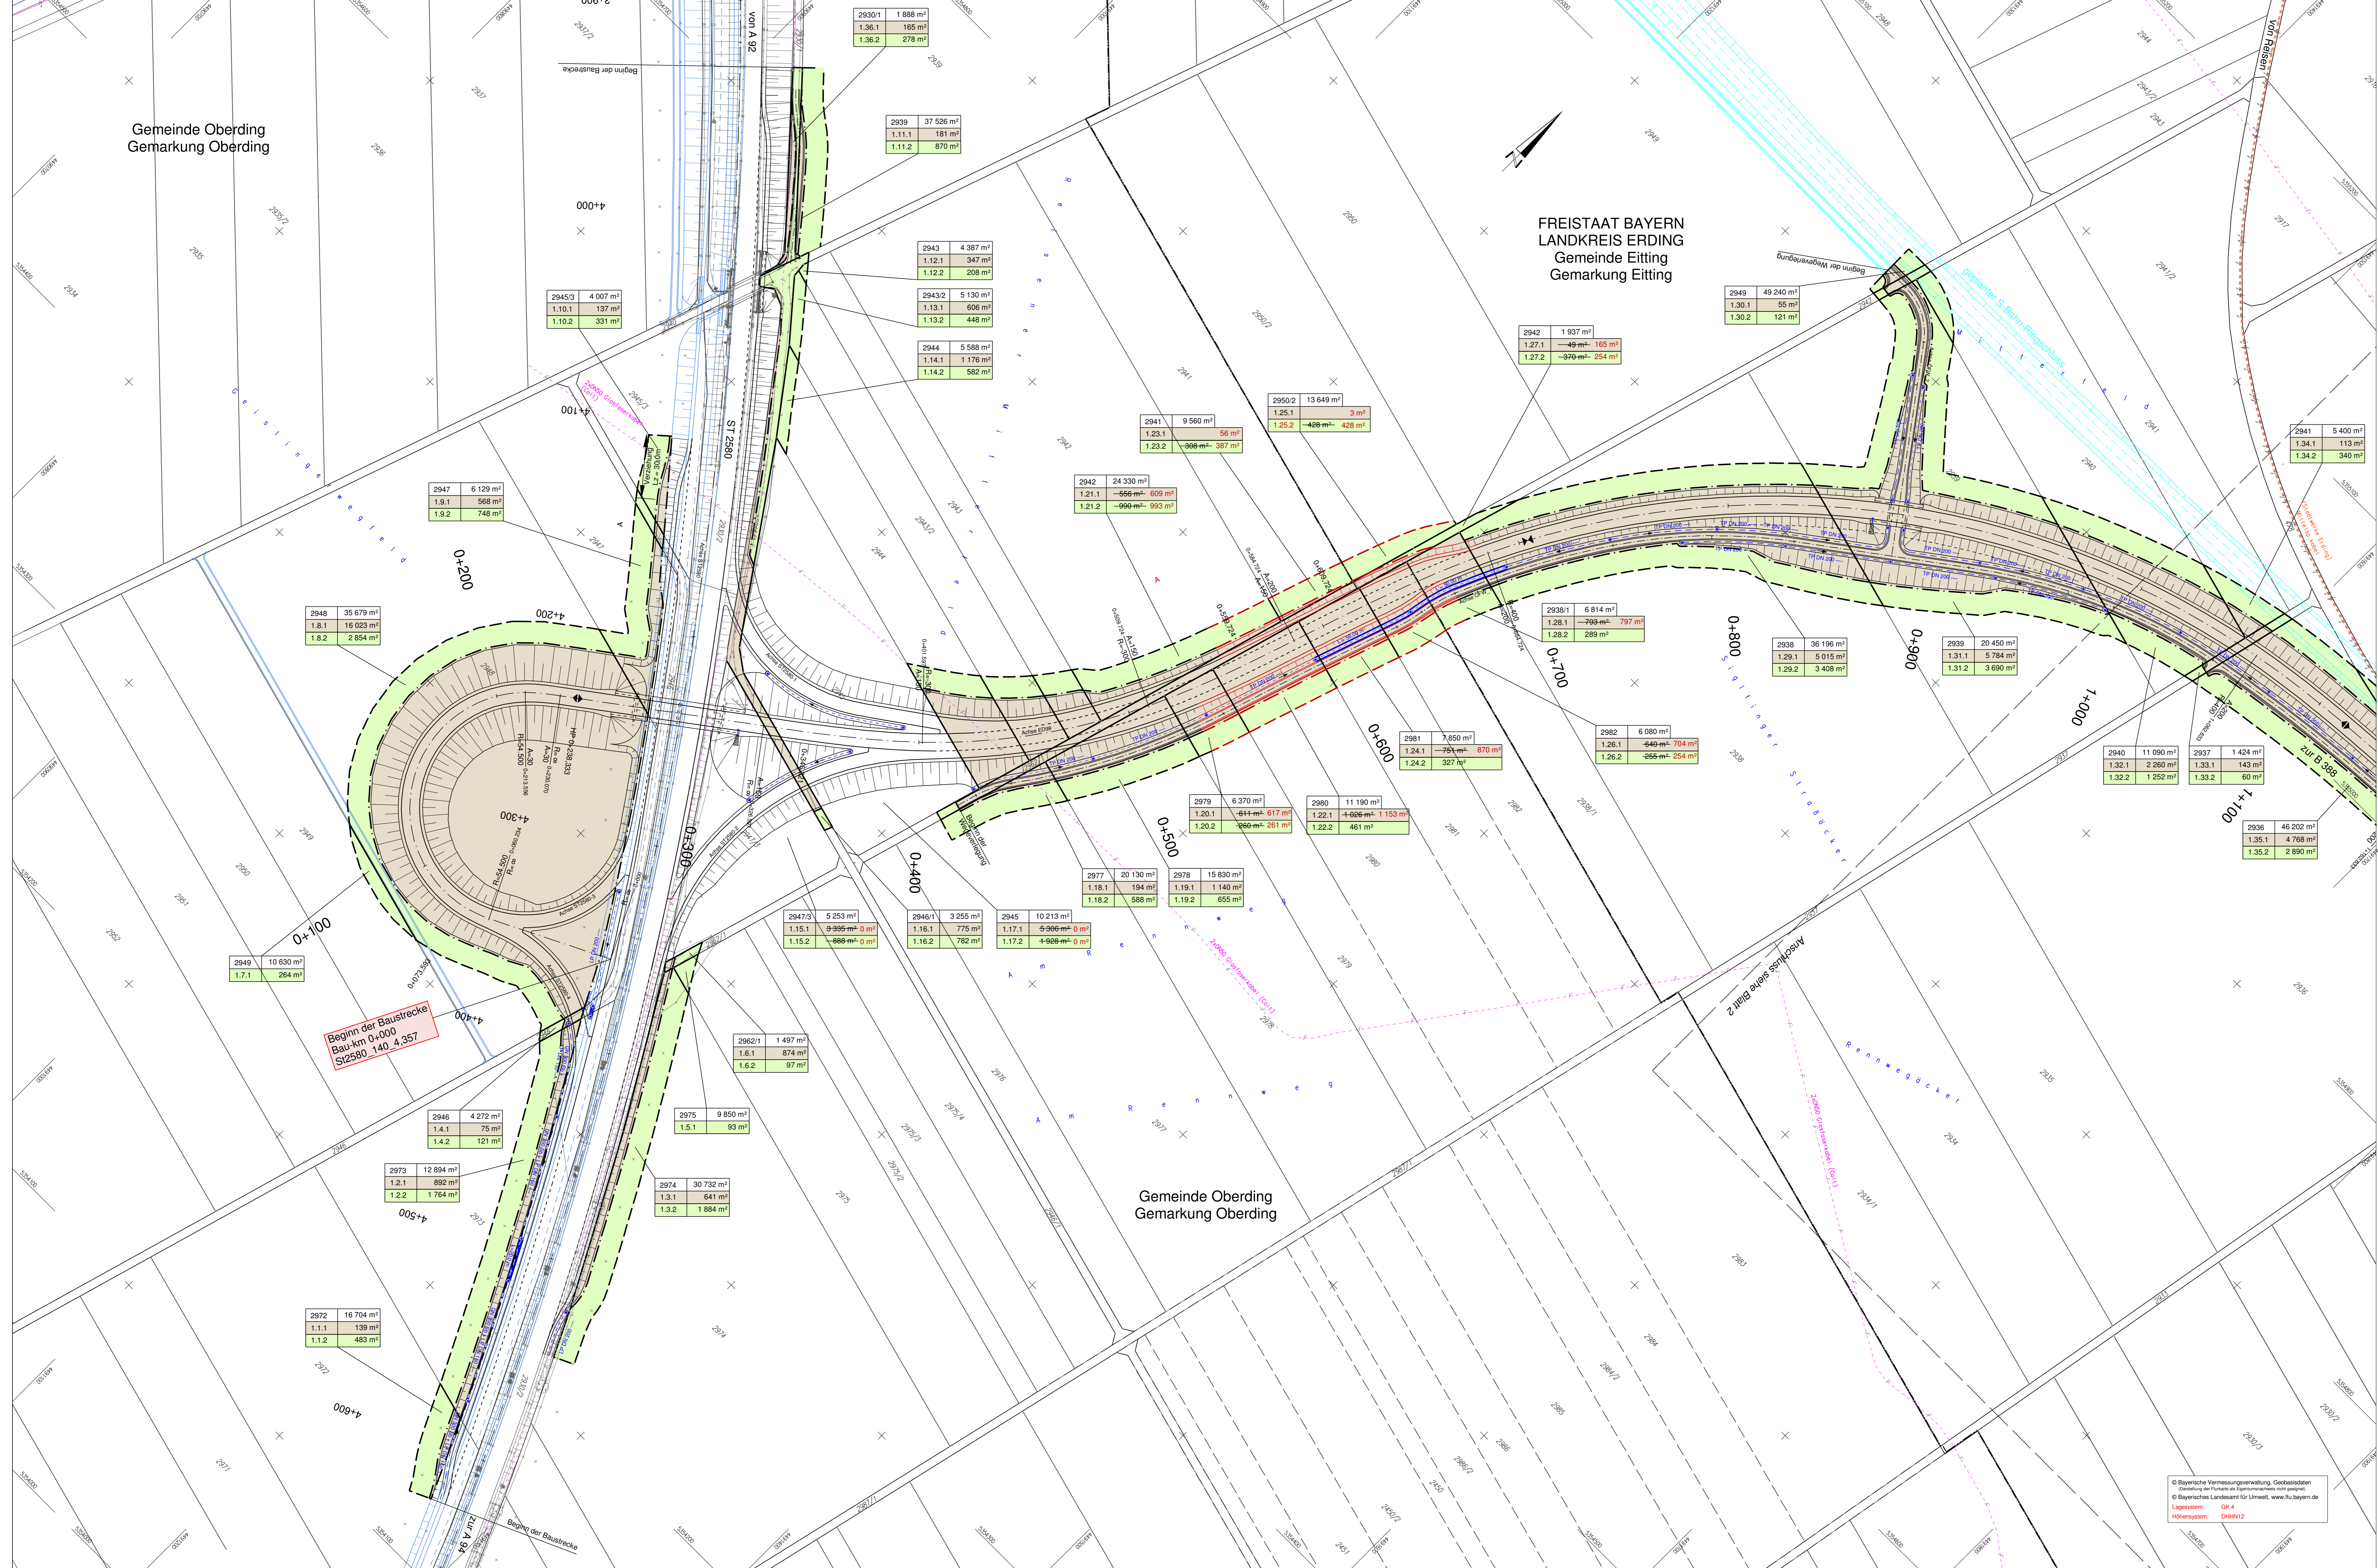

© Bayerische Vermessungsverwaltung, Geobasisdaten  
Herstellung der Flächen- und Rauminformationsdaten  
© Bayerisches Landesamt für Umwelt, www.lfu.bayern.de  
Lageplan: OK 4  
Mehrsystem: DHDN12