


Zeichenerklärung	
	zu erwerbende Flächen
	vorübergehend in Anspruch zu nehmende Fläche
	dauernd zu belastende Fläche
	Flurstück / Größe des Flurstückes
	lfd. Nr. im Grunderwerbsverzeichnis / Größe der Teilfläche 2 Nr. des Grunderwerbsplanes 3 lfd. Nr. des betroffenen Flurstückes 1 Teilfläche eines Flurstückes
	Flurstücksnummer
	Gemarkungsgrenze
	Flurstücksgrenze
	Tekur

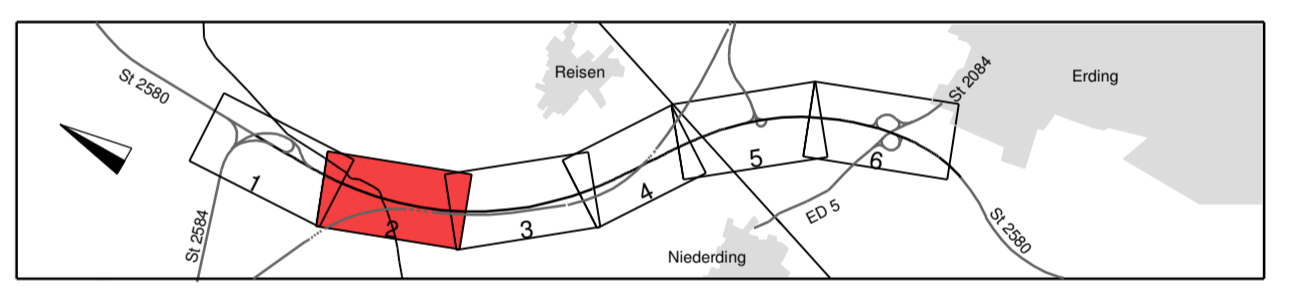

Planungsbüro Bauen und Umwelt Beratende Ingenieure Ing. Kurt Scheiter Postfach 10 10 10 85434 Erding Tel. 089 24000-0, Fax 089 24000-300 E-Mail: poststelle@pbbu.de	bearbeitet gezeichnet geprüft	Datum Sept. 2021 Sept. 2021 Sept. 2021	Name L. Rl.
	Projekt: 131922 Datum: Lageplan, FE, Tekur 1		
	Freistaat Bayern Staatliches Bauamt Freising Fachbereich Straßenbau München		

Freistaat Bayern Staatliches Bauamt Freising Fachbereich Straßenbau München Wiesenstraße 43 85110 München Tel. 089 24000-0, Fax 089 24000-3000 E-Mail: poststelle@stb.bayern.de	bearbeitet gezeichnet geprüft	Datum Sept. 2021 Sept. 2021	Name Boreneck
Flag-Nr.: 1402 - 7 m - 7 PT			

Nr.	Art der Änderung	Datum	Zeichen

FESTSTELLUNGSENTWURF

Strassenbauverwaltung
Freistaat Bayern

Unterlage / Blatt-Nr.: 10.1 / 2 T
Grunderwerbsplan
Bau-km 0+700 bis Bau-km 1+750
Maßstab: 1:1000

St 2580, Flughafen tangente Ost
4-streifiger Ausbau der St 2580
zwischen der St 2584 und der St 2084
 Bau-km 0+000 bis Bau-km 5+150
 St2580_140_0,000 bis St2580_140_5,148

1. Tekur aufgestellt:
München, den 24.09.2021
Staatliches Bauamt Freising

Kurt Scheiter
Krtz, Bauoberamt

1. Tekur zur Planfeststellung
vom 19.12.2013