


FREISTAAT BAYERN
LANDKREIS ERDING
Gemeinde Eitting
Gemarkung Eitting

FREISTAAT BAYERN
LANDKREIS ERDING
Stadt Erding
Gemarkung Erding

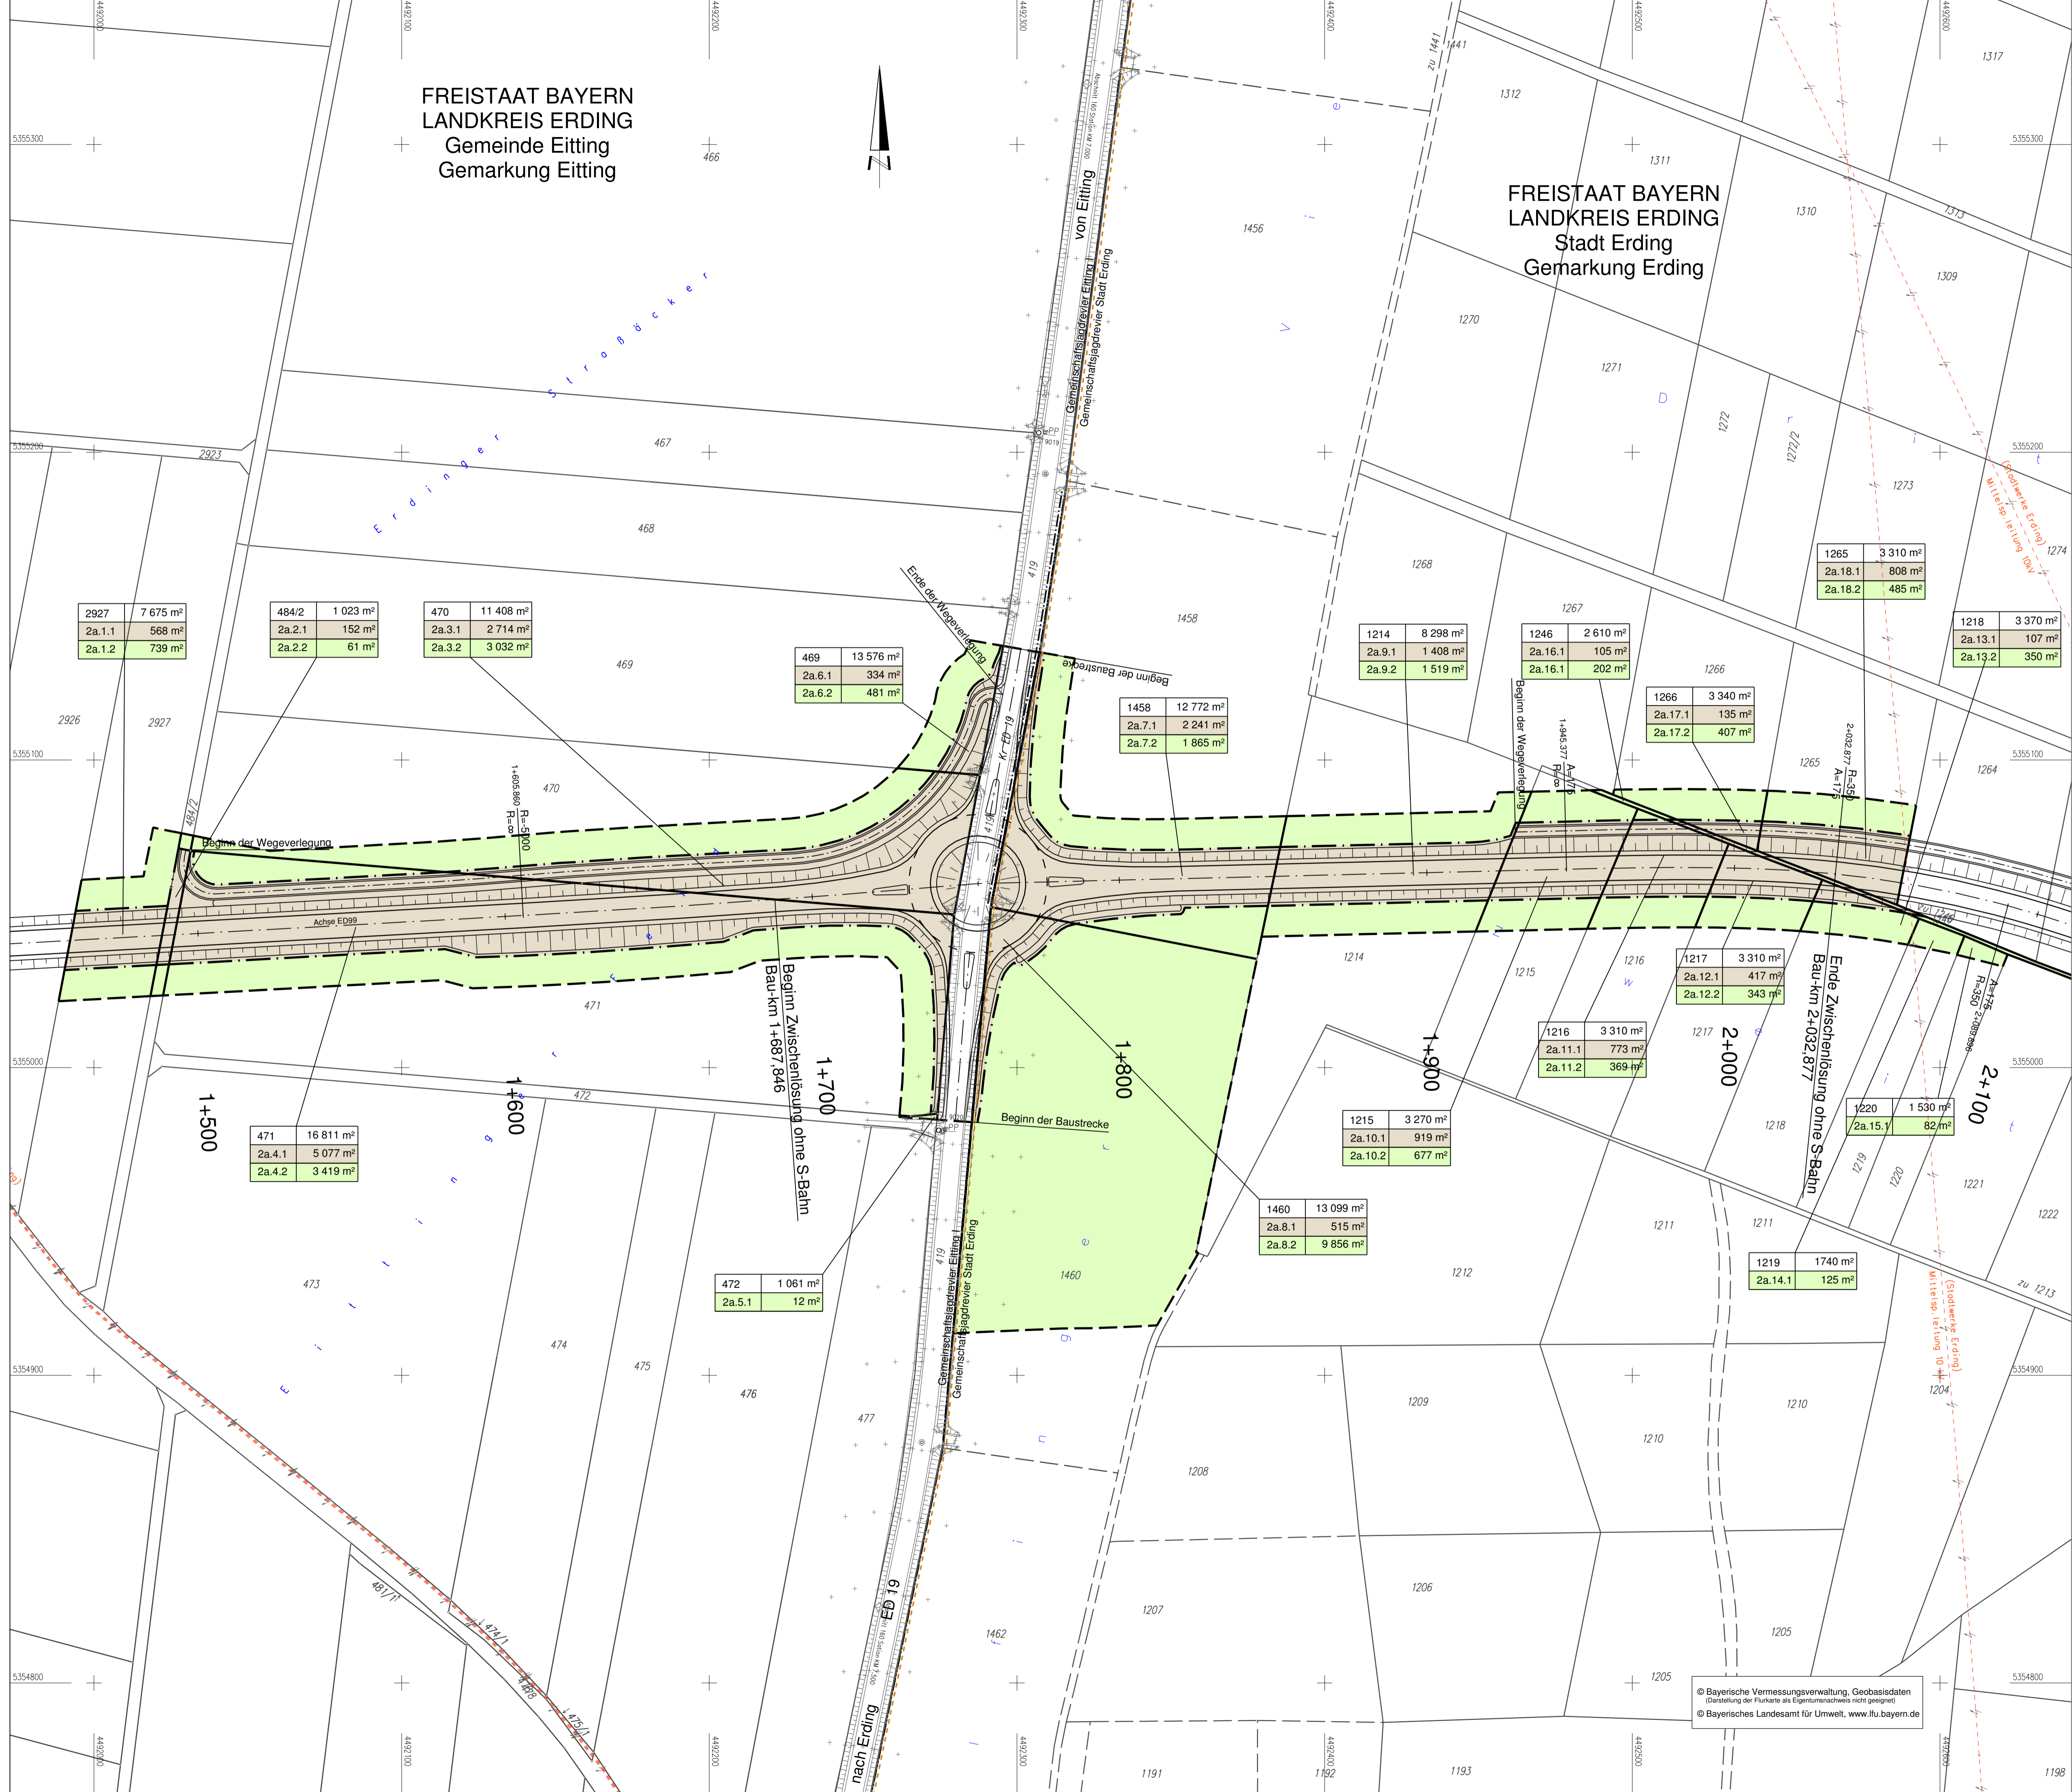

Zeichenerklärung

Grunderwerb

- zu erwerbende Flächen
- zu erwerbende Flächen für landschaftspflegerische Ausgleichs- und Ersatzmaßnahmen
- vorübergehend in Anspruch zu nehmende Fläche

- Flurstück / Größe des Flurstückes
- lfd. Nr. im Grunderwerbsverzeichnis / Größe der Teilfläche
2 lfd. Nr. des Grunderwerbsplanes
3 lfd. Nr. des betroffenen Flurstückes
1 Teilfläche eines Flurstückes

- Zusammengehörigkeitspfeil
- Flurstücksnummer
- Gemeindegrenze
- Flurstücksgrenze außerhalb / innerhalb des Baufeldes

Plan entfällt

Planungsbüro Bauen und Umwelt Beratende Ingenieure Dipl.-Ing. FH Kurt Seeler Staudenweg 1, 81532 München Tel.: 089-20 797-0, Fax 089-30 797-216 E-Mail: poststelle@pbbu.bayern.de	Datum	Name	
	bearbeitet	Jul 2014	La
	gezeichnet	Jul 2014	Pi
	geprüft	Jul 2014	See.
Projekt: 281713 Datei: Lageplan_PBU_FE_Zwischenlösung			

Freistaat Bayern Staatliches Bauamt Freising Fachbereich Straßenbau München Wingerstraße 43 80737 München Tel.: 089-20 797-0, Fax 089-30 797-216 E-Mail: poststelle@stb.bayern.de	Datum	Name	
	bearbeitet		
	gezeichnet	Aug. 2014	Großkopf
	geprüft		
Reg.-Nr.: 4364 - 7 - m - 2a P			

Nr.	Art der Änderung	Name	Zeichen

FESTSTELLUNGSENTWURF

Straßenbauverwaltung Straße / Abschn.-Nr. / Station: St2580_140_4,357 bis B388_280_1,107 PROJIS-Nr.:	Unterlage / Blatt-Nr.: 10.1 / 2a Grunderwerbsplan Zwischenlösung ohne S-Bahn Maßstab: 1 : 1000
---	--

Staatsstraße 2331 / Kreisstraße ED 99
Nordumfahrung Erding mit Verlegung der Staatsstraße 2331
 Bau-km 0+000 bis Bau-km 9+320,406

Aufgestellt:
 München, den 20.08.2014
 Staatliches Bauamt

 Dr. Braun, Baurat

© Bayerische Vermessungsverwaltung, Geobasisdaten
 (Darstellung der Flurkarte als Eigentumsnachweis nicht geeignet)
 © Bayerisches Landesamt für Umwelt, www.lfu.bayern.de