


km 0+000,000
NN = 467,086 m


km 0+105,000
H = 10000,000 m
T = 52,639 m
f = 0,139 m
NN = 465,249 m

km 0+250,000
NN = 464,240 m

Anschluss an best.
Rampe St 2084

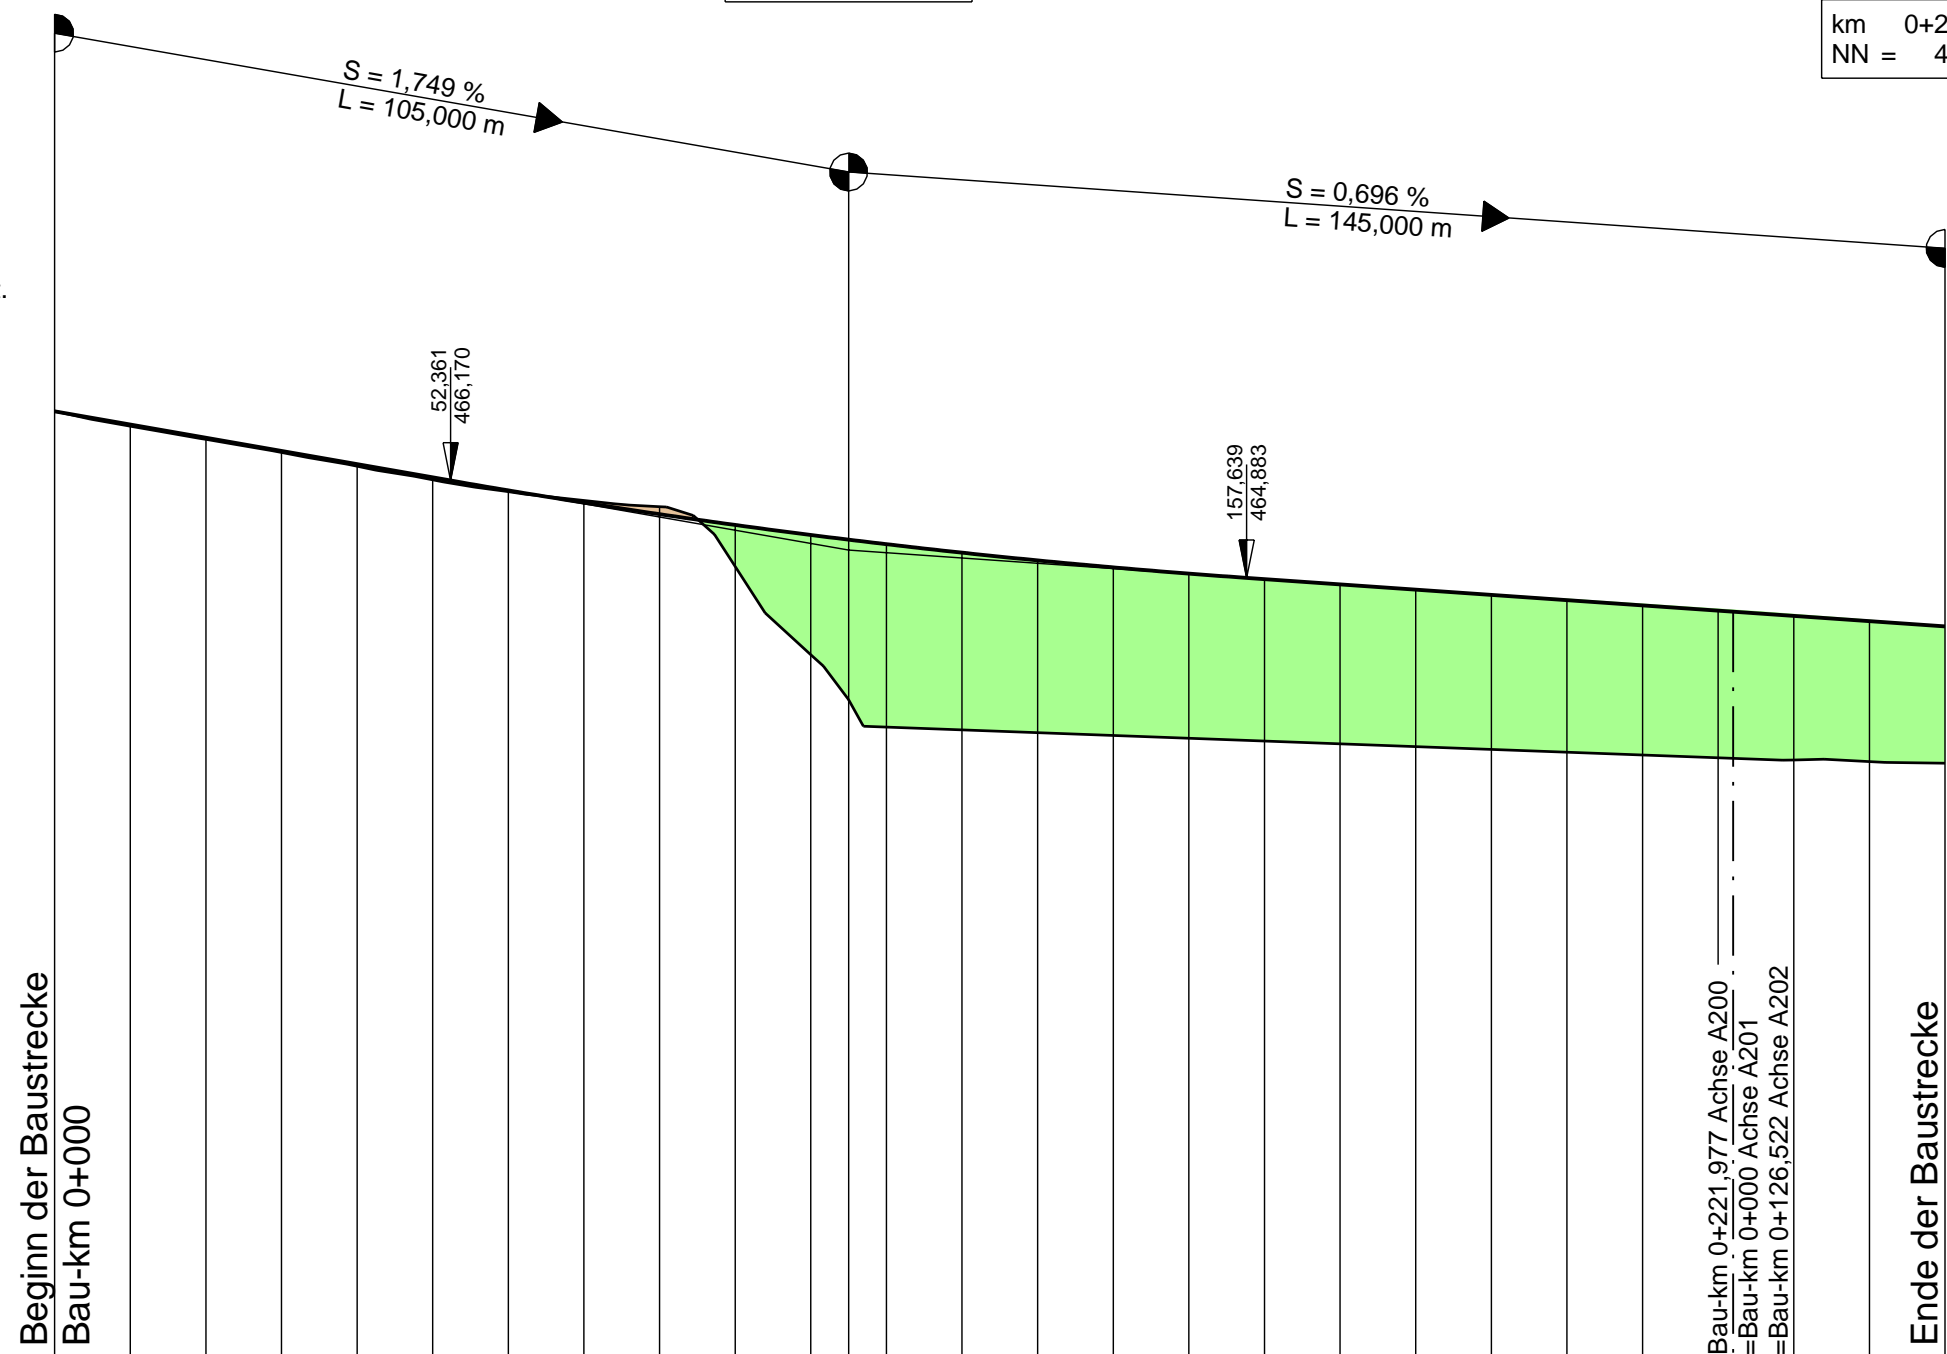

Station	0,000	10,000	20,000	30,000	40,000	50,000	60,000	70,000	80,000	90,000	100,000	105,000	110,000	120,000	130,000	140,000	150,000	160,000	170,000	180,000	190,000	200,000	210,000	220,000	230,000	240,000	250,000
Gradiente	467,086	466,911	466,736	466,561	466,386	466,211	466,039	465,877	465,725	465,592	465,450	465,388	465,328	465,216	465,113	465,021	464,939	464,866	464,797	464,727	464,658	464,588	464,518	464,449	464,379	464,310	464,240
Gelände	467,087	466,889	466,714	466,542	466,359	466,179	466,022	465,906	465,824	465,031	463,867	465,388	462,909	462,872	462,835	462,798	462,761	462,724	462,687	462,650	462,613	462,576	462,540	462,503	462,475	462,453	462,432
Km	0+000		0+050			0+100			0+150		0+200		0+250														

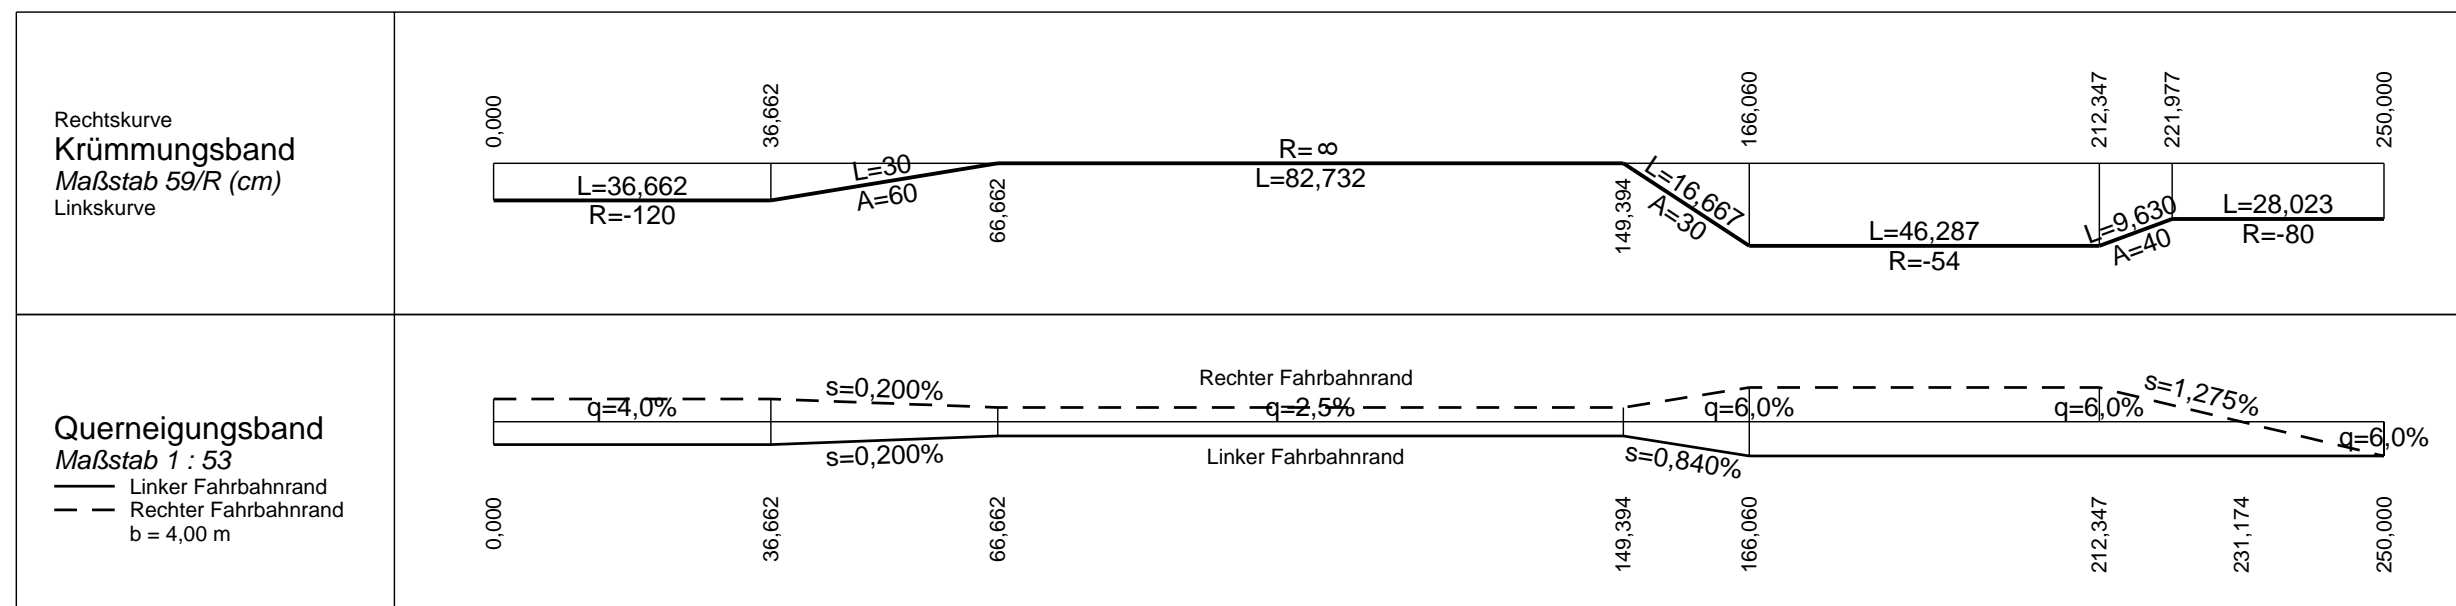

Zeichenerklärung

- Auftrag
 - Abtrag
 - Gradientenhochpunkt
 - Gradiententiefpunkt
 - Ausrundungsbeginn Kuppe/
Ausrundungsende Wanne
- km 0+601,335
H = 15 000 m
T = 362,155 m
f = 4,372 m
NN = 415,85 m
- $S=0,700\%$
 $L=15,000m$
- $S=0,700\%$
 $L=15,000m$
- Neigungsbrechpunkt mit Angabe von:
Bau-km,
Ausrundungshalbmesser,
Tangentenlänge,
Stichhöhe,
Höhe Tangentenschnittpunkt
- Längsneigung und Abstand zum nächsten Neigungsbrechpunkt

Entfällt

	bearbeitet	Datum	Name
	gezeichnet	Dez. 2013	Bär
	geprüft	Dez. 2013	Ti
	Projekt: 131922		
Datei: Höhenplan_Rampe_A200_FE			

Freistaat Bayern Staatliches Bauamt Freising Fachbereich Straßenbau München <small>Winzerstraße 43 80797 München Tel.: 089/30 797-0, Fax 089/30 797-216 E-Mail: poststelle@stbafv.bayern.de</small>		bearbeitet	Datum	Name
		gezeichnet		
		geprüft	Dez. 2013	Bonecke
		Reg.-Nr.: 1402 - 2 m - 2 P		

Nr.	Art der Änderung	Name	Zeichen

FESTSTELLUNGSENTWURF

Straßenbauverwaltung Freistaat Bayern	Unterlage / Blatt-Nr.: 6.2 / 2
Straße / Abschn.-Nr / Station: St2580_140_0,000 bis St2580_160_0,318	Höhenplan Rampe St 2084 Achse A200
PROJIS-Nr.:	Maßstab: 1 : 1000 / 100

St 2580, Flughafentangente Ost
4-streifiger Ausbau der St 2580
zwischen der St 2584 und der St 2084
 Bau-km 0+000 bis Bau-km 5+565
 St2580_140_0,000 bis St2580_160_0,318

Aufgestellt:
München, den 19.12.2013
Staatliches Bauamt

Oitzmann, Baudirektor