


km 0+020,000
 H = -3000,000 m
 T = 10,959 m
 f = -0,020 m
 NN = 464,235 m


km 0+000,000
 NN = 464,598 m

km 0+065,000
 H = 1500,000 m
 T = 11,958 m
 f = 0,048 m
 NN = 463,090 m

km 0+104,605
 NN = 462,714 m

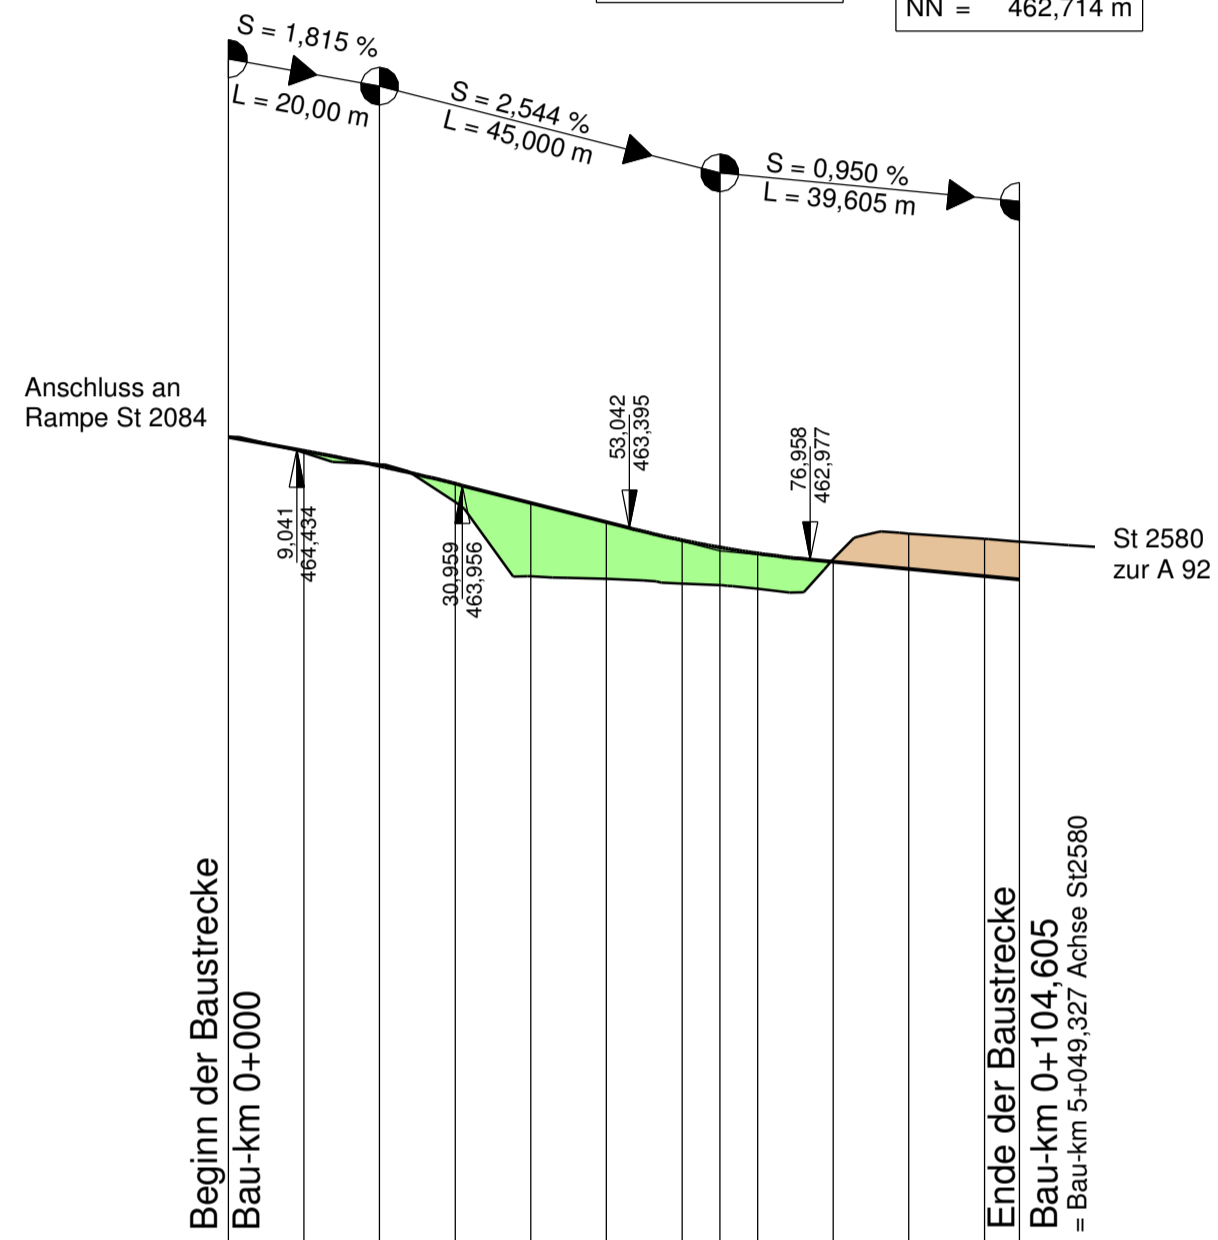

	0+000	10+000	20+000	30+000	40+000	50+000	60+000	65+000	70+000	80+000	90+000	100+000	104,605
Gradiente	464,598	464,416	464,215	463,981	463,726	463,472	463,234	463,138	463,059	462,948	462,853	462,758	462,714
Gelände	464,598	464,389	464,235	463,739	462,756	462,724	462,660	462,590	462,590	462,985	463,322	463,252	462,714
Station	0,000	10,000	20,000	30,000	40,000	50,000	60,000	65,000	70,000	80,000	90,000	100,000	104,605
Km	0+000					0+050							0+100

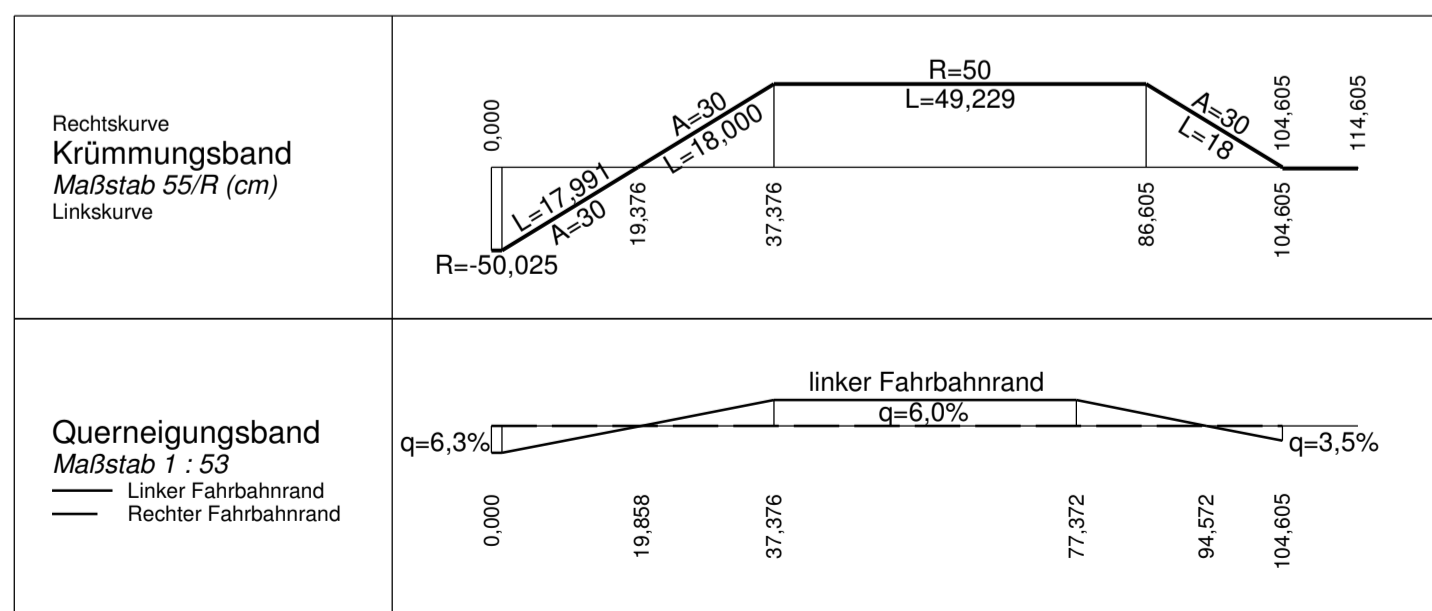

Zeichenerklärung

- Auftrag
- Abtrag
- Gradientenhochpunkt
- Gradiententiefpunkt
- Ausrundungsbeginn Kuppe/
Ausrundungsende Wanne

Neigungsbrechpunkt mit Angabe von:
 Bau-km,
 Ausrundungshalbmesser,
 Tangentenlänge,
 Stichhöhe,
 Höhe Tangentenschnittpunkt

km 0+601,335
 H = 15 000 m
 T = 362,155 m
 f = 4,372 m
 NN = 415,85 m

$S=0,700\%$
 $L=15,000m$ $S=0,700\%$
 $L=15,000m$

Längsneigung und Abstand zum nächsten Neigungsbrechpunkt

	bearbeitet	Datum	Name
	gezeichnet	Sept. 2021	Bär
	geprüft	Sept. 2021	Ti.
Projekt: 131922 Datei: Höhenplan_Rampe_A201_FE_Tekur-1			

Freistaat Bayern Staatliches Bauamt Freising Fachbereich Straßenbau München <small>Winzerstraße 43 80797 München Tel.: 08161/932-0, Fax 08161/932-3730 E-Mail: poststelle@stbaf.bayern.de</small>		bearbeitet	Datum	Name
		gezeichnet		
		geprüft	Sept. 2021	Bonecke
Reg.-Nr.: 1402 - 2 m - 2 PT				

Nr.	Art der Änderung	Datum	Zeichen

FESTSTELLUNGSENTWURF

Straßenbauverwaltung Freistaat Bayern Straße / Abschn.-Nr / Station: St2580_140_0,000 bis St2580_140_5,148 PROJIS-Nr.:	Unterlage / Blatt-Nr.: 6.2 / 3 T Höhenplan Einfahrtsrampe St 2084 Maßstab: 1 : 1000 / 100
--	---

St 2580, Flughafentangente Ost
4-streifiger Ausbau der St 2580
zwischen der St 2584 und der St 2084
 Bau-km 0+000 bis Bau-km 5+150
 St2580_140_0,000 bis St2580_140_5,148

1. Tektur aufgestellt:
 München, den 24.09.2021
 Staatliches Bauamt Freising

Krötz, Bauoberrat

1. Tektur zur Planfeststellung vom 19.12.2013