


Station	36.204	40.000	50.000	60.000	70.000	80.000	90.000	100.000	110.000	120.000	123.000	130.000	140.000	143.525
Gradiente	464,168	464,199	464,282	464,365	464,447	464,530	464,612	464,695	464,785	464,921	464,972	465,107	465,343	465,437
Gelände	463,901	463,940	464,020	464,182	464,213	464,284	464,393	464,548	464,697	464,919	464,972	465,149	465,372	465,437

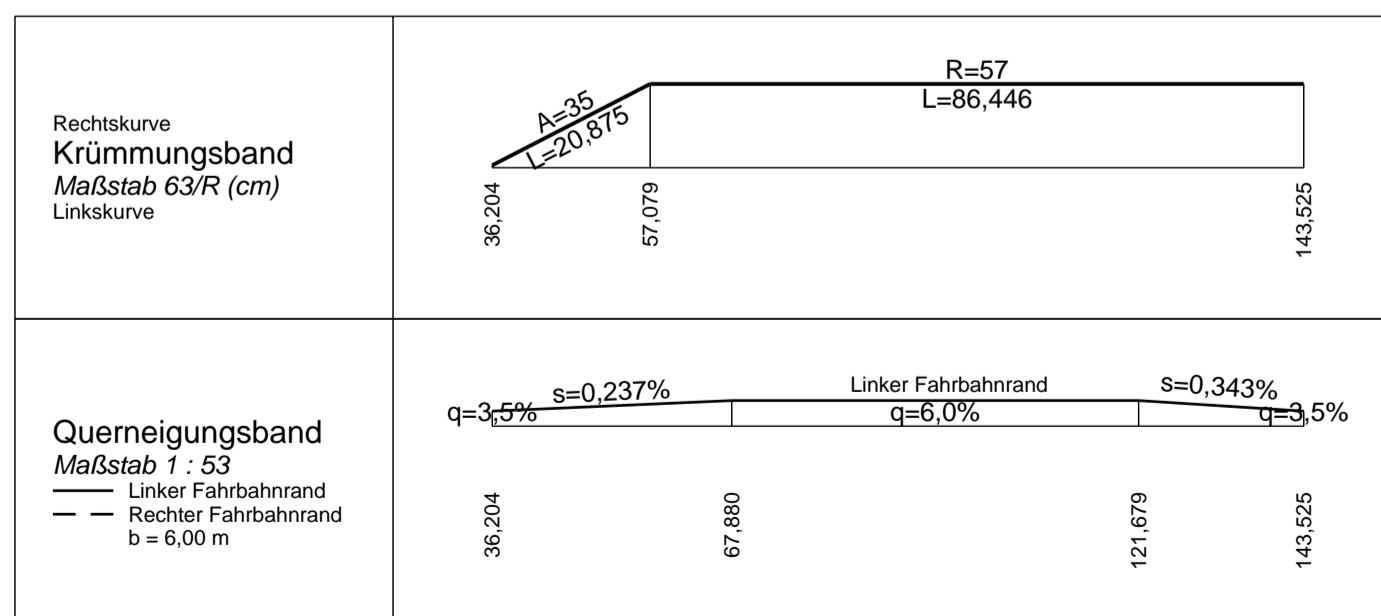

Zeichenerklärung

- Auftrag
 - Abtrag
 - Gradientenhochpunkt
 - Gradiententiefpunkt
 - Ausrundungsbeginn Kuppe/
Ausrundungsende Wanne
- Neigungsbrechpunkt mit Angabe von:
 Bau-km,
 Ausrundungshalbmesser,
 Tangentenlänge,
 Stichhöhe,
 Höhe Tangentenschnittpunkt
- Längsneigung und
 Abstand zum nächsten
 Neigungsbrechpunkt

Entfällt

Planungsbüro Bauen und Umwelt <small>Beratende Ingenieure Dipl.-Ing. FH Kurt Seeler Strabweg 1 · 87437 Kempten Tel: 0831-960491-0 · Fax 0831-960491-50 info@planungsbuero-pbu.de</small>	bearbeitet	Datum	Name
	gezeichnet	Dez. 2013	Bär
	geprüft		
	Projekt: 131922		
Datei: Höhenplan_Rampe_A203_FF			

Freistaat Bayern Staatliches Bauamt Freising Fachbereich Straßenbau München <small>Winzerstraße 43 80797 München Tel.: 089/30 797-0, Fax 089/30 797-216 E-Mail: poststelle@stbaf.bayern.de</small>		bearbeitet	Datum	Name
		gezeichnet		
		geprüft	Dez. 2013	Bonecke
		Reg.-Nr.: 1402 - 2 m - 2 P		

Nr.	Art der Änderung	Name	Zeichen

FESTSTELLUNGSENTWURF

Straßenbauverwaltung Freistaat Bayern Straße / Abschn.-Nr / Station: St2580_140_0,000 bis St2580_160_0,318 PROJIS-Nr.:	Unterlage / Blatt-Nr.: 6.2 / 5 Höhenplan Ausfahrtsrampe ED 9 Achse A203 Maßstab: 1 : 1000 / 100
--	--

St 2580, Flughafentangente Ost
4-streifiger Ausbau der St 2580
zwischen der St 2584 und der St 2084
 Bau-km 0+000 bis Bau-km 5+565
 St2580_140_0,000 bis St2580_160_0,318

Aufgestellt:
 München, den 19.12.2013
 Staatliches Bauamt

 Oitzmann, Baudirektor