



km 0+000,000
NN = 465,855 m

km 0+043,000
H = 2500,000 m
T = 40,611 m
f = 0,330 m
NN = 464,888 m

km 0+102,306
NN = 465,480 m

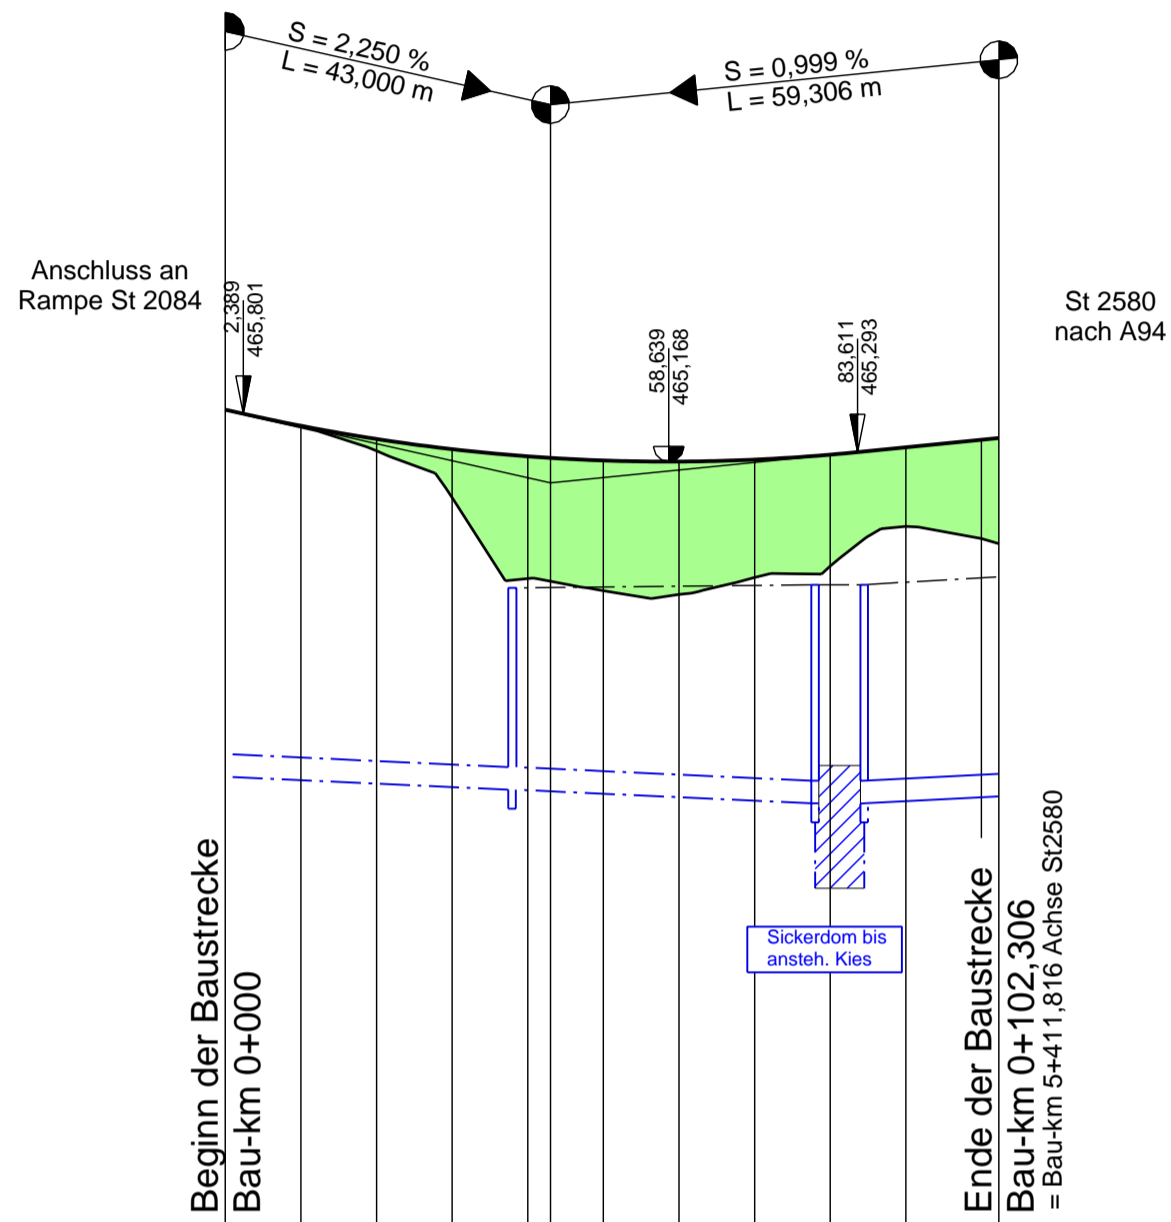

Gradiente	465.855	465.642	465.467	465.332	465.238	465.217	465.183	465.169	465.194	465.260	465.357	465.457	465.480
Entwässerung rechts (Westfahrbahn)	DN 300 Sb + TS DN 200										DN 300 Sb + TS DN 200		
Deckel-/Sohlhöhe/Dimension Entwässerungsleitung					D 463,50 S 460,83				D 463,54 S 460,85	Sickerdom			
Gelände	465.855	465.623	465.311	464.693	463.621	463.461	463.413	463.636	463.786	464.312	464.150	464.092	
Station	0,000	10,000	20,000	30,000	40,000 43,000	50,000	60,000	70,000	80,000	90,000	100,000	102,306	
Km	0+000				0+050							0+100	

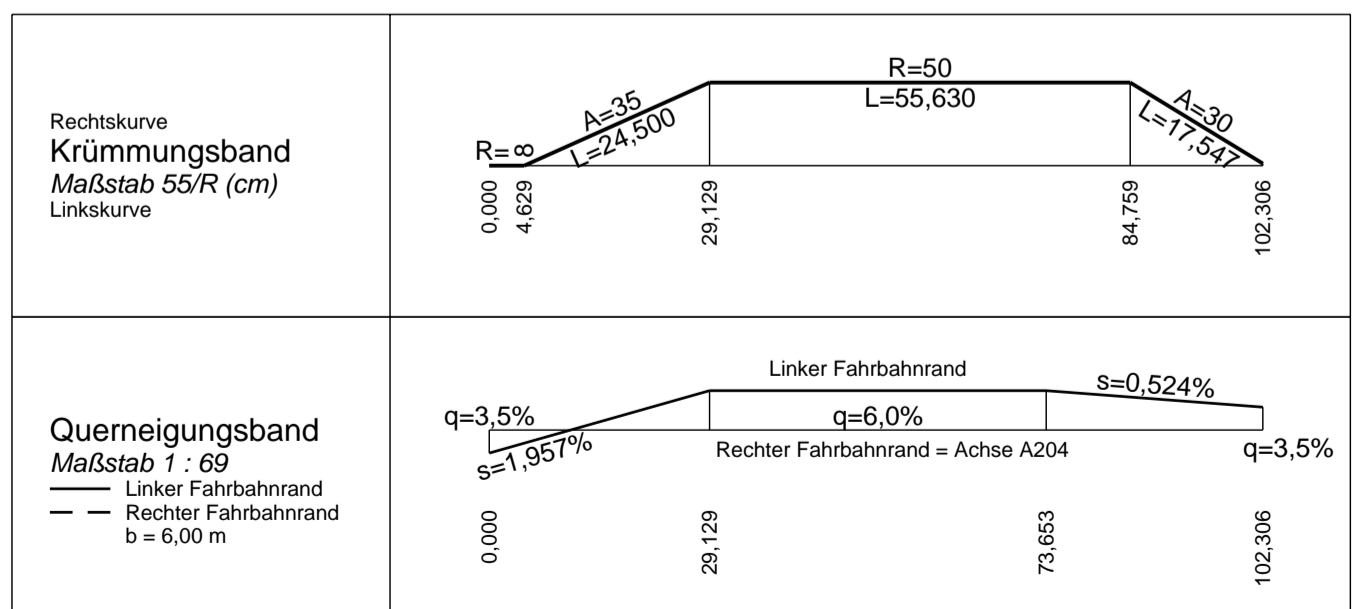

Zeichenerklärung

- Auftrag
 - Abtrag
 -
 -
 -
- km 0+601,335
 H = 15 000 m
 T = 362,155 m
 f = 4,372 m
 NN = 415,85 m
- Neigungsbrechpunkt mit Angabe von:
 Bau-km,
 Ausrundungshalbmesser,
 Tangentenlänge,
 Stichhöhe,
 Höhe Tangentenschnittpunkt
- $S=0,700\%$
 $L=15,000m$
- $S=0,700\%$
 $L=15,000m$
- Längsneigung und Abstand zum nächsten Neigungsbrechpunkt

Zeichenerklärung Entwässerung:

- -
 -
- Schacht links Schacht mitte Schacht rechts

Entfällt

 Planungsbüro Bauen und Umwelt Beratende Ingenieure Dipl.-Ing. FH Kurt Seeler Straßweg 1 · 87437 Kempten Tel.: 0831-960499-0 · Fax 0831-960499-50 info@planungsbuero-pbu.de	bearbeitet	Datum	Name
	gezeichnet	Dez. 2013	Bär
	geprüft	Dez. 2013	T.
	Projekt: 131922		
Datei: Höhenplan_Rampe_A204_FF			

Freistaat Bayern Staatliches Bauamt Freising Fachbereich Straßenbau München Winzerstraße 43 80797 München Tel.: 089/30 797-0, Fax 089/30 797-216 E-Mail: poststelle@stbaf.bayern.de	bearbeitet	Datum	Name
	gezeichnet		
	geprüft	Dez. 2013	Bonecke
	Reg.-Nr.: 1402-2 m - 2 P		

Nr.	Art der Änderung	Name	Zeichen
-----	------------------	------	---------

FESTSTELLUNGSENTWURF

Straßenbauverwaltung Freistaat Bayern Straße / Abschn.-Nr / Station: St2580_140_0,000 bis St2580_160_0,318 PROJIS-Nr.:	Unterlage / Blatt-Nr.: 6.2 / 6 Höhenplan Einfahrtsrampe ED 9 Achse A204 Maßstab: 1 : 1000 / 100
--	--

St 2580, Flughafentangente Ost 4-streifiger Ausbau der St 2580 zwischen der St 2584 und der St 2084 Bau-km 0+000 bis Bau-km 5+565 St2580_140_0,000 bis St2580_160_0,318	
Aufgestellt: München, den 19.12.2013 Staatliches Bauamt Oitzmann, Baudirektor	