

Legende siehe Blatt 0

V4 St 2580 (FTO) Bau-km 0+000 bis 5+565 saP: V4
 Alle Baumfällungen und Gehölzbesetzungen werden ausschließlich im Zeitraum zwischen 01. Oktober und 28. Februar durchgeführt (Schutz von Nestern / Eiern und nichtflügeligen Jungvögeln von in Gehölzen brütenden Vogelarten)

LANDKREIS ERDING
 Gemeinde Eitting
 Gemarkung Eitting


V2 St 2580 (FTO) Bau-km 0+530 bis 3+780 saP: V2
 Abfangen von Zauneidechsen aus den zu überbauenden Lebensräumen im April/Mai vor dem Baubeginn; Verbringen der Tiere in die vorgezogenen umgesetzte Maßnahme FCS 2

A2 St 2580 (FTO) Bau-km 0+530 bis 4+175 saP: FCS 1
 Entwicklung von Zauneidechsenhabitaten auf den neuen Straßensböschungen: Anlage von flüchtig mageren Gras-Staudenfluren mit kleinen Buschgruppen; alle 15 m Schotterpackungen, streifenförmig über die gesamte Böschungshöhe, 1 m tief, ebenerdig aufgeführt mit Grobkorn (Korngröße 10-30 cm), Umschütten der Schotterpackungen mit Kies-Sand-Lehmgemisch, nördlich davon kleine Gruppen aus kleineren Straucharten mit niedriger Beastung (Fläche jeweils 5-10 m²), vereinzelt auch ein Großstrauch oder Einzelbaum (Gesamtlänge der Maßnahme: ca. 1.170 m)

V7 St 2580 (FTO) Bau-km 0+415 bis 4+200 saP: V7
 Dauerhafter Schutzzaun für Zauneidechsen am Bankettstrand entlang der Maßnahmenflächen A2 (zukünftige Lebensräume der Zauneidechse auf den neuen Böschungsflächen); Eigenschaften: Höhe mind. 40 cm ü. d. Boden, glattes Material mit Überkleberschutz und mind. 20 cm breiter Lauffläche, fest mit dem Boden verbunden

BW 3/1 Brücke GVS Niederding - Reisen über St 2580 Bau-km 3+218,855 L.W.= 16,80 m / 28,80 m / 16,80 m St.W.= 18,15 m / 28,00 m / 18,15 m L.H.>= 6,20 m Breite zw. d. Geländern 10,60 m Kr. Winkel = 98,200 gon Verkehrslasten gem. EC

BW 3/2 Brücke Erdinger Ringschluss über St 2580 Bau-km 3+223,467 L.W.= 9,80 m / 9,80 m St.W.= 10,70 m / 10,70 m L.H.>= 4,70 m Breite zw. d. Geländern 11,10 m Kr. Winkel = 20,700 gon Verkehrslasten gem. EC

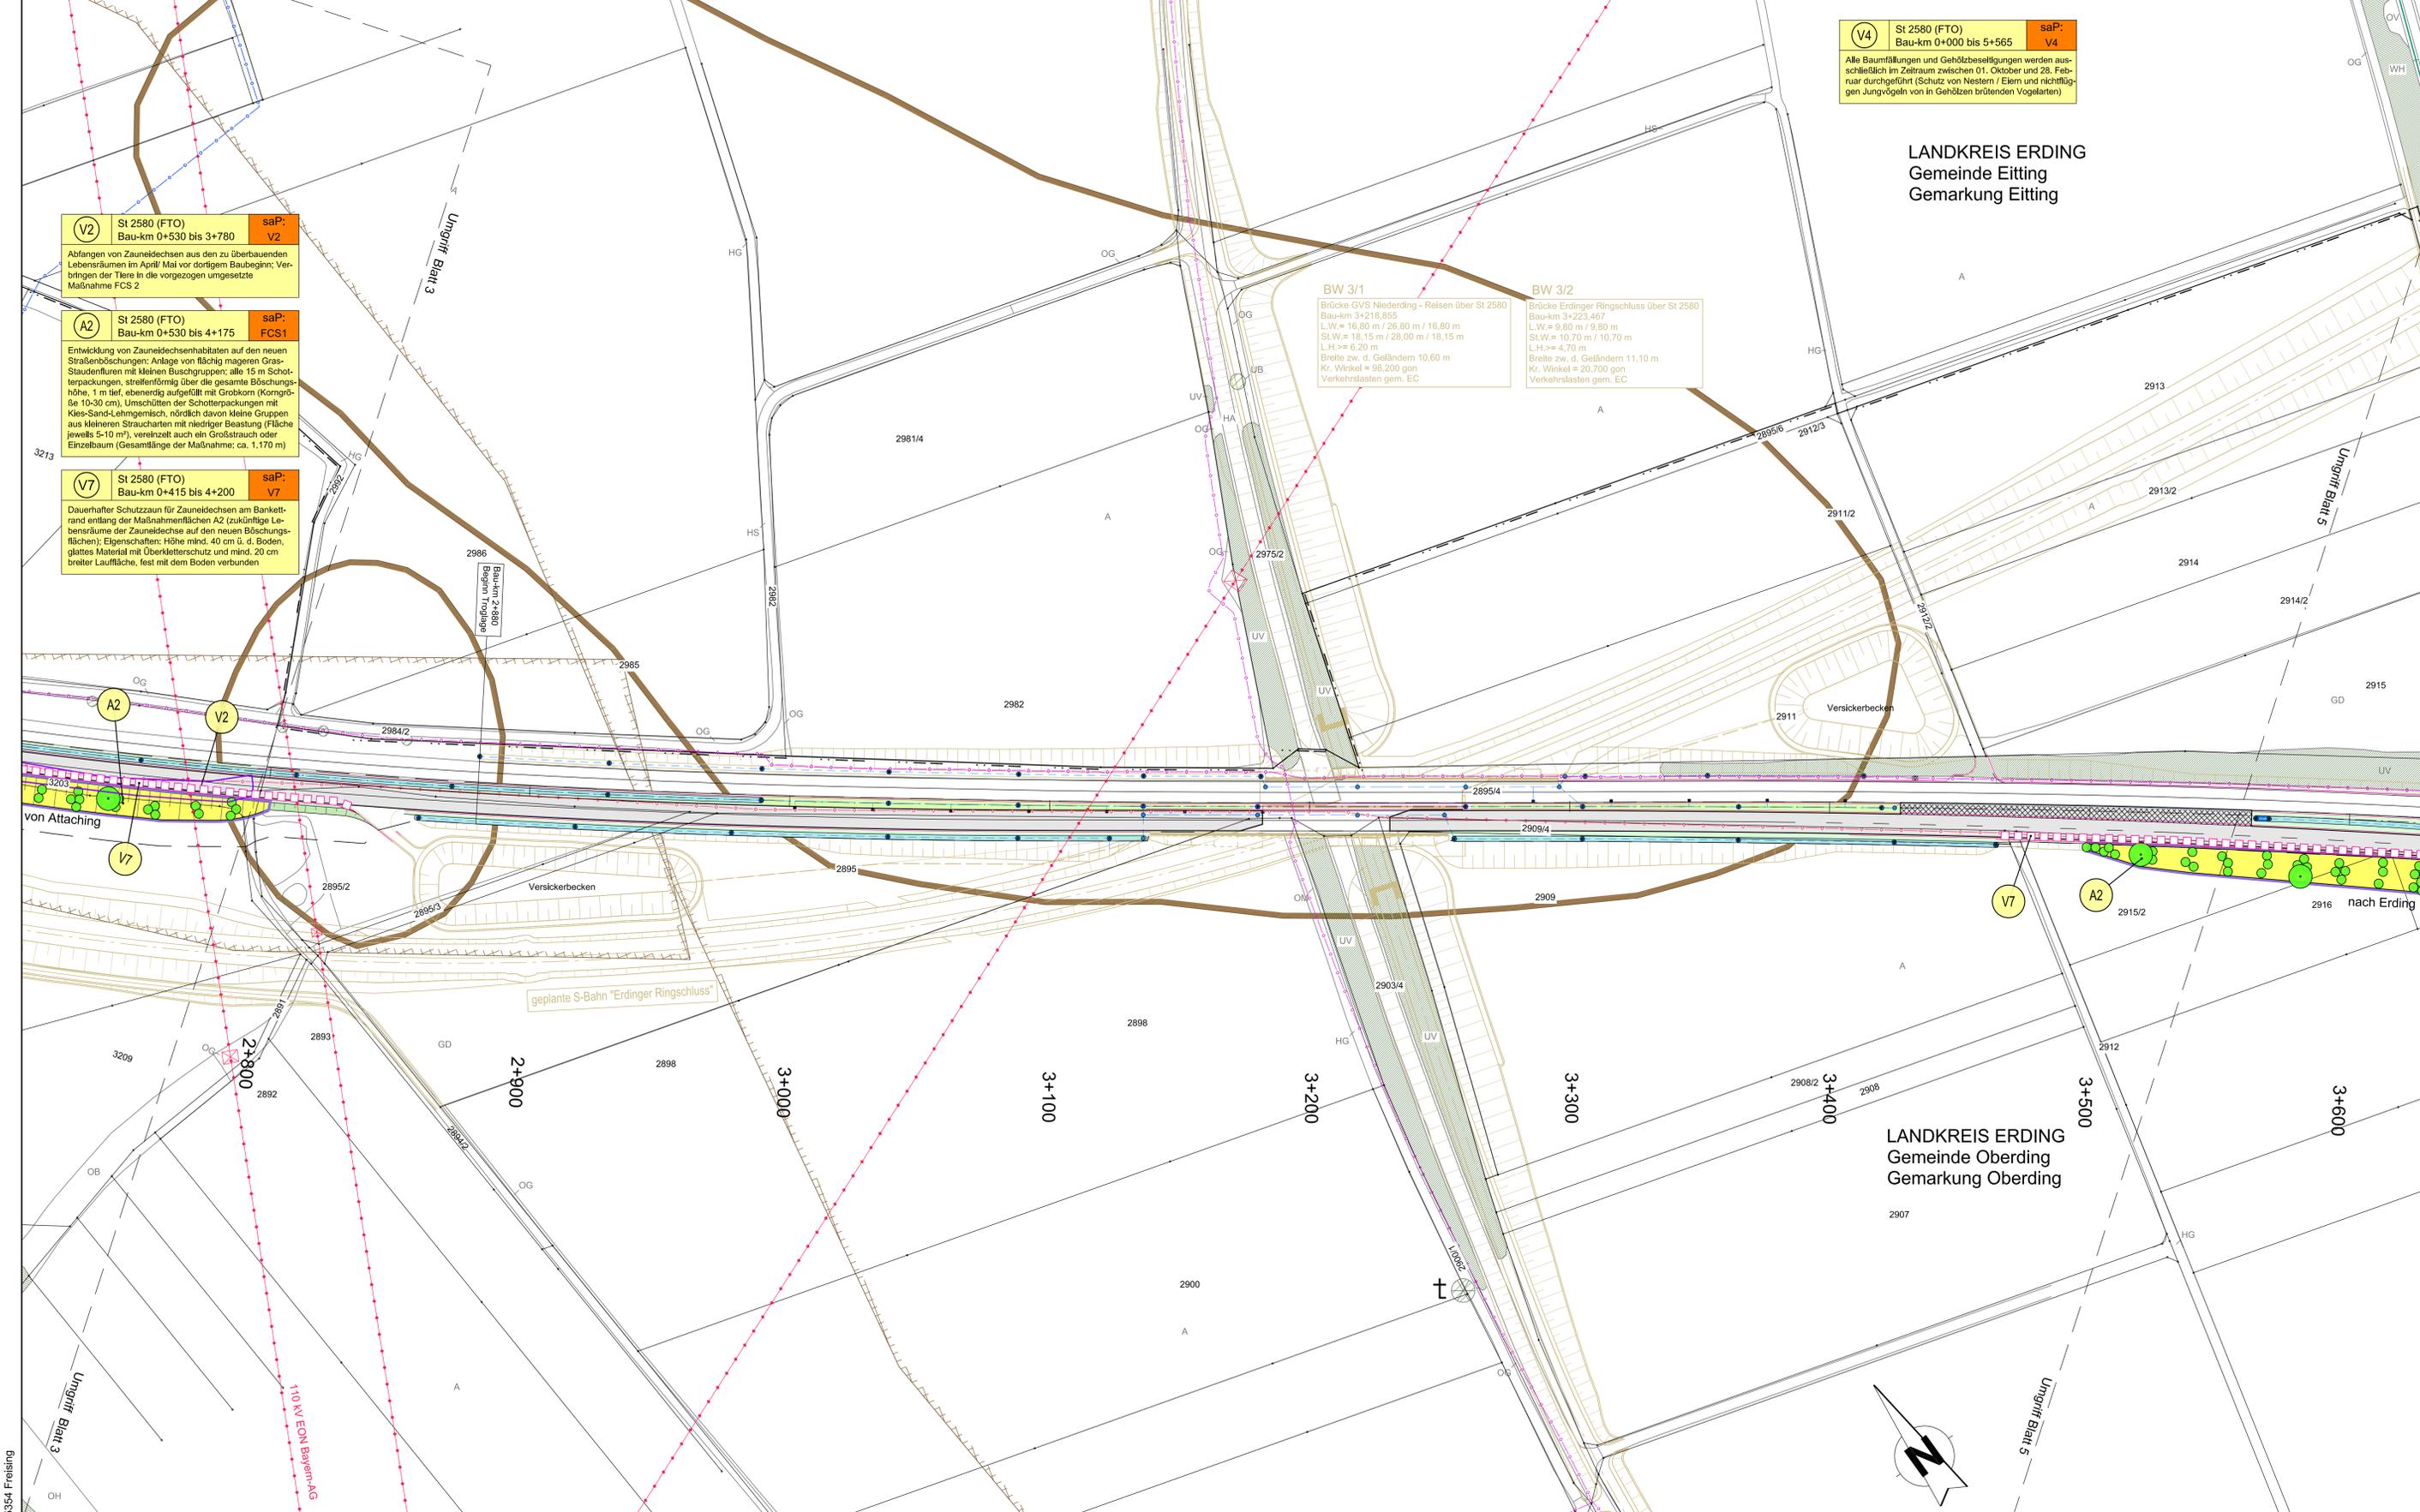

Ersetzt durch Tektur 1

Grünplan GmbH Prinz-Ludwig-Straße 48 85354 Freising <i>Petra Schmal</i>	Tel: 0816115015 Fax: 0816112968 info@gruenplan-gmbh.de http://www.gruenplan-gmbh.de	Datum	Zeichen
		bearbeitet 17.12.2013	PS
		gezeichnet 17.12.2013	PS
		geprüft 17.12.2013	PS

Freistaat Bayern Staatliches Bauamt Freising Fachbereich Straßenbau München		Datum	Name
		bearbeitet	
		gezeichnet	Schweiger
		geprüft	Des 2013
		Reg.-Nr.: 140364m-4P	

Nr.	Art der Änderung	Name	Zeichen

FESTSTELLUNGSENTWURF

Straßenbauverwaltung Freistaat Bayern	Unterlage / Blatt-Nr.: 9.1 / 4
Straße / Abschn.-Nr. / Station: St 2580_140_0,000 bis St 2580_160_0,318	Landschaftspflegerischer Maßnahmenplan
PROJIS-Nr.:	Maßstab: 1 : 1.000

St 2580, Flughafentangente Ost
 4-streifiger Ausbau der St 2580
 zwischen der St 2584 und der St 2084
 Bau-km 0+000 bis Bau-km 5+565
 St 2580_140_0,000 bis St 2580_160_0,318

Aufgestellt:
 München, den 19.12.2013
 Staatliches Bauamt

 Ottaviano, Baudirektor

Plattatum: 17.12.2013