

LANDKREIS ERDING
Gemeinde Eitting
Gemarkung Eitting

Dorfen

Beginn der Baustrecke
Bau-km 0+000
St 2580_140_0,000

FREISTAAT BAYERN
LANDKREIS ERDING
Gemeinde Oberding
Gemarkung Oberding

Kabelschutzhohr mit Lichtwellenleiterkabel
Gasrohrdruckleitung Bayerets GmbH
Nachrichtenkabel Bayerets GmbH
Kabelschutzhohr mit Lichtwellenleiterkabel

Zeichenerklärung

| | |
|--|--|
| | zu erwerbende Flächen |
| | vorübergehend in Anspruch zu nehmende Fläche |
| | dauernd zu belastende Fläche |


| | | |
|-------|----------------------|--|
| 5556 | 2 855 m ² | Flurstück / Größe des Flurstückes |
| 2.3.1 | 182 m ² | lfd. Nr. im Grunderwerbsverzeichnis / Größe der Teilfläche 2 Nr. des Grunderwerbsplanes 3 lfd. Nr. des betroffenen Flurstückes 1 Teilfläche eines Flurstückes |

1951 Flurstücksnummer

--- Gemarkungsgrenze

--- Flurstücksgrenze außerhalb / innerhalb des Baufeldes

⊙ Tektur

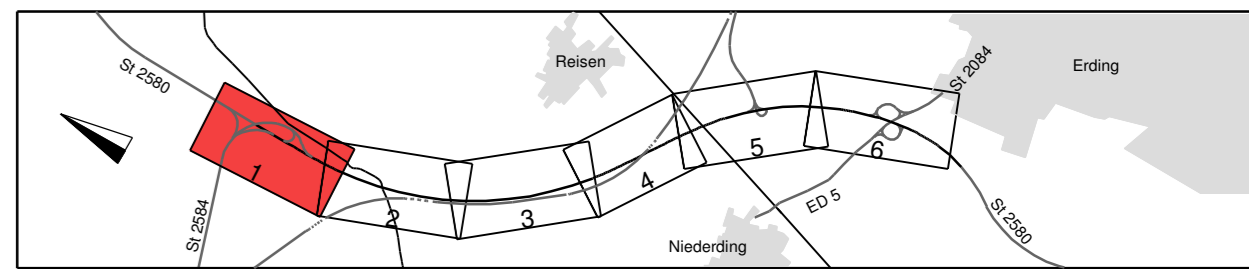

| | | | | | |
|-----------------|--|------------|------------|------|-----|
| | Planungsbüro Bauen und Umwelt Beratende Ingenieurbüro Ing. FH Kurt Seidler E-Mail: poststelle@pbu.bayern.de | bearbeitet | Sept. 2021 | Name | L. |
| | | gezeichnet | Sept. 2021 | | Fl. |
| | | geprüft | | | |
| Projekt: 131922 | | Datum | | | |
| Datum | | Name | | | |

| | | | | | |
|---|--|------------|------------|------|---------|
| Freistaat Bayern Staatliches Bauamt Freising Fachbereich Straßenbau München Wiesenstr. 43 81979 München Tel.: 089 30901-11 Fax: 089 30901-2030 E-Mail: poststelle@stbaf.bayern.de | | bearbeitet | Sept. 2021 | Name | Bonecke |
| | | gezeichnet | Sept. 2021 | | |
| | | geprüft | | | |
| Reg.-Nr.: 1402 - 7 m - 7 PT | | Datum | | | |
| Name | | Datum | | | |

| | | | |
|-----|------------------|-------|---------|
| Nr. | Art der Änderung | Datum | Zeichen |
|-----|------------------|-------|---------|

FESTSTELLUNGSENTWURF

| | |
|--|---|
| Straßenbauverwaltung Freistaat Bayern | Unterlage / Blatt-Nr.: 10.1 / 1 T Grunderwerbsplan Bau-km 0+000 bis Bau-km 0+700 Maßstab: 1 : 1000 |
|--|---|

**St 2580, Flughafentangente Ost
4-streifiger Ausbau der St 2580
zwischen der St 2584 und der St 2084**
Bau-km 0+000 bis Bau-km 5+150
St 2580_140_0,000 bis St 2580_140_5,148

1. Tektur aufgestellt:
München, den 24.09.2021
Staatliches Bauamt Freising

Fritz Bonecke
Kritik, Bauoberrat

1. Tektur zur Planfeststellung
vom 19.12.2013