


LANDKREIS ERDING
Gemeinde Eitting
Gemarkung Eitting

Zeichenerklärung

Grunderwerb	
	zu erwerbende Flächen
	vorübergehend in Anspruch zu nehmende Fläche
	dauernd zu belastende Fläche
	Flurstück / Größe des Flurstückes lfd. Nr. im Grunderwerbsverzeichnis / Größe der Teilfläche
	2. Nr. des Grunderwerbsplanes 3. lfd. Nr. des betroffenen Flurstückes 1. Teilfläche eines Flurstückes
	Flurstücksnummer
	Gemarkungsgrenze
	Flurstücksgrenze außerhalb / innerhalb des Baufeldes

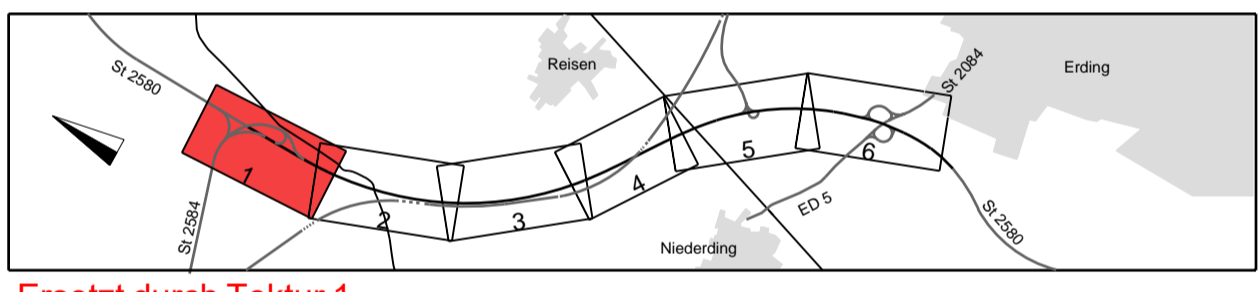

Ersetzt durch Tektur 1

Planungsbüro Bauen und Umwelt (PBU)		bearbeitet		Datum		Name	
	Beratende Ingenieure -Ing. FH Kurt Steiner Stammweg 1, 81474 München Tel: 089 250 797-0, Fax: 089 250 797-210 E-Mail: geschaeftsbuch@pbu.de	gezeichnet	geprüft	Dec. 2013	Dec. 2013	Bär	Ri
				Projekt: 131922		Datum: Legen: PBU_V4	

Freistaat Bayern Staatliches Bauamt Freising Fachbereich Straßenbau München		bearbeitet		Datum		Name	
	Wilhelmstraße 43 80797 München Tel: 089 250 797-0, Fax: 089 250 797-210 E-Mail: geschaeftsbuch@pbu.de	gezeichnet	geprüft	Dec. 2013	Dec. 2013	Bonecke	
				Reg.-Nr.: 7902 - 7 m - 7 P			

Nr.	Art der Änderung	Name	Zeichen

FESTSTELLUNGSENTWURF

Straßenbauverwaltung Freistaat Bayern	Unterlage / Blatt-Nr.: 10.1 / 1 Grunderwerbsplan Bau-km 0+000 bis Bau-km 0+700
Straße / Abschn.-Nr. / Station: St 2580_140_0,000 bis St 2580_160_0,318	Maßstab: 1 : 1000
PROJIS-Nr.:	

**St 2580, Flughafentangente Ost
4-streifiger Ausbau der St 2580
zwischen der St 2584 und der St 2084**
Bau-km 0+000 bis Bau-km 5+565
St 2580_140_0,000 bis St 2580_160_0,318

Aufgestellt:
München, den 19.12.2013
Staatliches Bauamt

Oltmann, Baudirektor