

FREISTAAT BAYERN  
LANDKREIS ERDING  
Gemeinde Oberding  
Gemarkung Oberding

Entwässerungsabschnitt E 2.1  
Bau-km 1+158 bis Bau-km 2+482  
A<sub>E,k</sub> = 1,61 ha  
Q<sub>R</sub> = 178,32 l/s  
Ableitung in Mulden-Rigolensystem  
im Mittelstreifen zur Versickerung

Entwässerungsabschnitt 2  
Bau-km 1+158 bis Bau-km 2+936  
A<sub>E</sub> = 2,45 ha  
Q<sub>R</sub> = 274,86 l/s  
Versickerung über Mulden und Rigolen

Entwässerungsabschnitt E 2.5  
Bau-km 2+482 bis Bau-km 2+617  
A<sub>E,k</sub> = 0,16 ha  
Q<sub>R</sub> = 17,72 l/s  
Ableitung in Mulden-Rigolensystem  
im Mittelstreifen zur Versickerung


Entwässerungsabschnitt E 2.6  
Bau-km 2+617 bis Bau-km 2+936  
A<sub>E,k</sub> = 0,37 ha  
Q<sub>R</sub> = 40,97 l/s  
Ableitung in Mulden-Rigolensystem  
im Mittelstreifen zur Versickerung

Entwässerungsabschnitt E 2.3  
Bau-km 1+539 bis Bau-km 2+380  
A<sub>E,k</sub> = 0,77 ha  
Q<sub>R</sub> = 30,00 l/s  
Ableitung in Mulden-Rigolensystem  
am rechten Fahrbahnrand zur  
Versickerung

Entwässerungsabschnitt E 2.4  
Bau-km 2+520 bis Bau-km 2+581  
A<sub>E,k</sub> = 0,04 ha  
Q<sub>R</sub> = 4,43 l/s  
Ableitung in Mulden-Rigolensystem  
am rechten Fahrbahnrand zur  
Versickerung

**Zeichenerklärung Entwässerung:**

- Entwässerungsabschnitt
- Transportsickerleitung DN 200
- Regenwasserkanal mit Angabe von Nennweite, Material, Fließrichtung, Länge, Gefälle
- Kontrollschacht
- Absetzschacht
- Muldeneinlauf
- Straßenablauf
- Schlitzrinne
- partieller Sickerdom

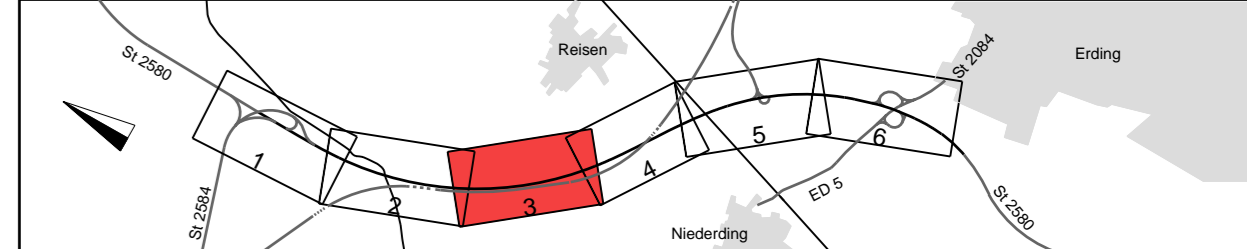

<b>Planungsbüro Bauen und Umwelt</b> Beratende Ingenieure Ing.-Ting. FH Kurt Seidler Wittmannstraße 14, 80333 München Tel.: 089 50 787-0 Fax: 089 50 787-216 E-Mail: poststelle@pbu-bayern.de	Datum	Name	
	bearbeitet	Dec. 2013	Se.
	gezeichnet	Dec. 2013	Bar
geprüft		Projekt: 131922	
Datum		Name	
bearbeitet		Dec. 2013	Bonecke
gezeichnet		Dec. 2013	Bonecke
geprüft		Dec. 2013	Bonecke
Reg.-Nr.:		1402-4 m - 4 P	

Freistaat Bayern Städtisches Bauamt Freising Fachbereich Straßenbau München Wittmannstraße 43 80333 München Tel.: 089 50 787-0 Fax: 089 50 787-216 E-Mail: poststelle@pbu-bayern.de		Datum	Name
gezeichnet		Dec. 2013	Bonecke
geprüft		Dec. 2013	Bonecke
Reg.-Nr.:		1402-4 m - 4 P	

Nr.	Art der Änderung	Name	Zeichen

**FESTSTELLUNGSENTWURF**

Straßenbauverwaltung Freistaat Bayern Straße / Abschn.-Nr / Station: St2580_140_0,000 bis St2580_160_0,318 PROJIS-Nr.:	Unterlage / Blatt-Nr.: 18 / 3 Entwässerungsabschnittsplan Bau-km 1+750 bis Bau-km 2+750 Maßstab: 1 : 1000
--	--

**St 2580, Flughafentangente Ost**  
**4-streifiger Ausbau der St 2580**  
**zwischen der St 2584 und der St 2084**  
Bau-km 0+000 bis Bau-km 5+565  
St2580\_140\_0,000 bis St2580\_160\_0,318

Aufgestellt: München, den 19.12.2013 Städtisches Bauamt  Ottmann, Baudirektor	Projektziele
---	--------------