

LANDKREIS ERDING
Gemeinde Eitting
Gemarkung Eitting

FREISTAAT BAYERN
LANDKREIS ERDING
Gemeinde Oberding
Gemarkung Oberding

Entwässerungsabschnitt 2
Bau-km 1+158 bis Bau-km 2+936
A_E = 2,45 ha
Q_{R,15,000} = 274,86 l/s
Versickerung über Mulden und Rigolen

Entwässerungsabschnitt 3
Bau-km 2+858 bis Bau-km 3+711
A_E = 2,18 ha
Q_{R,15,000} = 416,69 l/s
Q_{R,15,000} = 29,97 l/s
Q_{0,000} = 446,66 l/s
Ableitung über Mulden und Rigolen,
Rohleitungen und Schlitzrinnen in
Versickerbecken der S-Bahn,
teilweise Ableitung über Böschungen


Entwässerungsabschnitt E 2.6
Bau-km 2+617 bis Bau-km 2+936
A_{E,K} = 0,37 ha
Q_R = 40,97 l/s
Ableitung in Mulden-Rigolensystem
im Mittelstreifen zur Versickerung

Entwässerungsabschnitt E 3.1
Bau-km 2+858 bis Bau-km 3+562
A_{E,K} = 1,93 ha
Q_R = 416,69 l/s
Ableitung in Versickerbecken

Entwässerungsabschnitt E 3.2
Bau-km 3+465 bis Bau-km 3+711
A_{E,K} = 0,25 ha
Q_R = 29,97 l/s
flächige Ableitung über Böschung

Zeichenerklärung Entwässerung:

	Entwässerungsabschnitt
	Transportsickerleitung DN 200
	Regenwasserkanal mit Angabe von Nennweite, Material, Fließrichtung, Länge, Gefälle
	Kontrollschacht
	Absetzschacht
	Muldeneinlauf
	Straßenablauf
	Schlitzrinne
	partieller Sickerdom

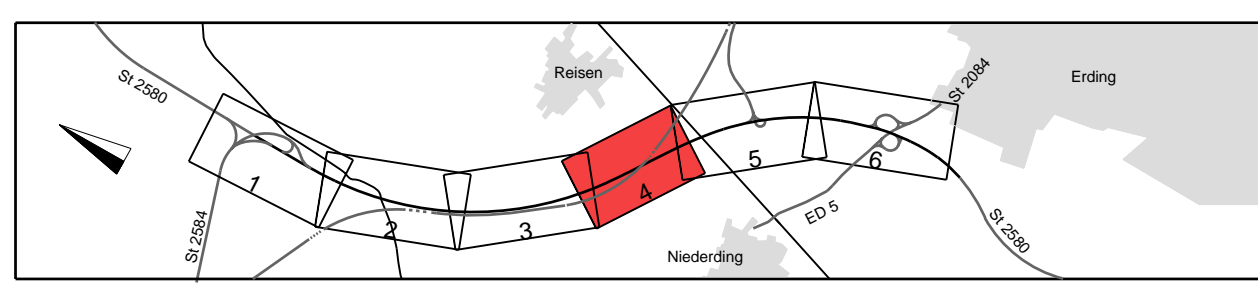

	Planungsbüro Bauen und Umwelt Beratende Ingenieure GmbH, FRI Kurt Seiler Helmweg 1, 81147 München Tel: 089 230 797-0, Fax 089 230 797-216 E-Mail: poststelle@bbu-bayern.de	bearbeitet gezeichnet geprüft	Datum Dez. 2013 Dez. 2013	Name Se. Bär
	Projekt: 131922			
	Datum: Ausweise			

Freistaat Bayern Staatliches Bauamt Freising Fachbereich Straßenbau München Wackerstraße 43 80797 München Tel: 089 230 797-0, Fax 089 230 797-216 E-Mail: poststelle@stb.bayern.de		bearbeitet gezeichnet geprüft	Datum Dez. 2013	Name Bonecke
		Reg.-Nr.: 1402 - 4 m - 4 P		
		Datei: Ausweise		

Nr.	Art der Änderung	Name	Zeichen

FESTSTELLUNGSENTWURF

Straßenbauverwaltung Freistaat Bayern Straße / Abschn.-Nr / Station: St2580_140_0,000 bis St2580_160_0,318 PROJIS-Nr.:	Unterlage / Blatt-Nr.: 18 / 4 Entwässerungs- abschnittsplan Bau-km 2+750 bis Bau-km 3+600 Maßstab: 1 : 1000
---	---

St 2580, Flughafentangente Ost
4-streifiger Ausbau der St 2580
zwischen der St 2584 und der St 2084
Bau-km 0+000 bis Bau-km 5+565
St2580_140_0,000 bis St2580_160_0,318

Aufgestellt:
München, den 19.12.2013
Staatliches Bauamt

Ottmann, Baudirektor