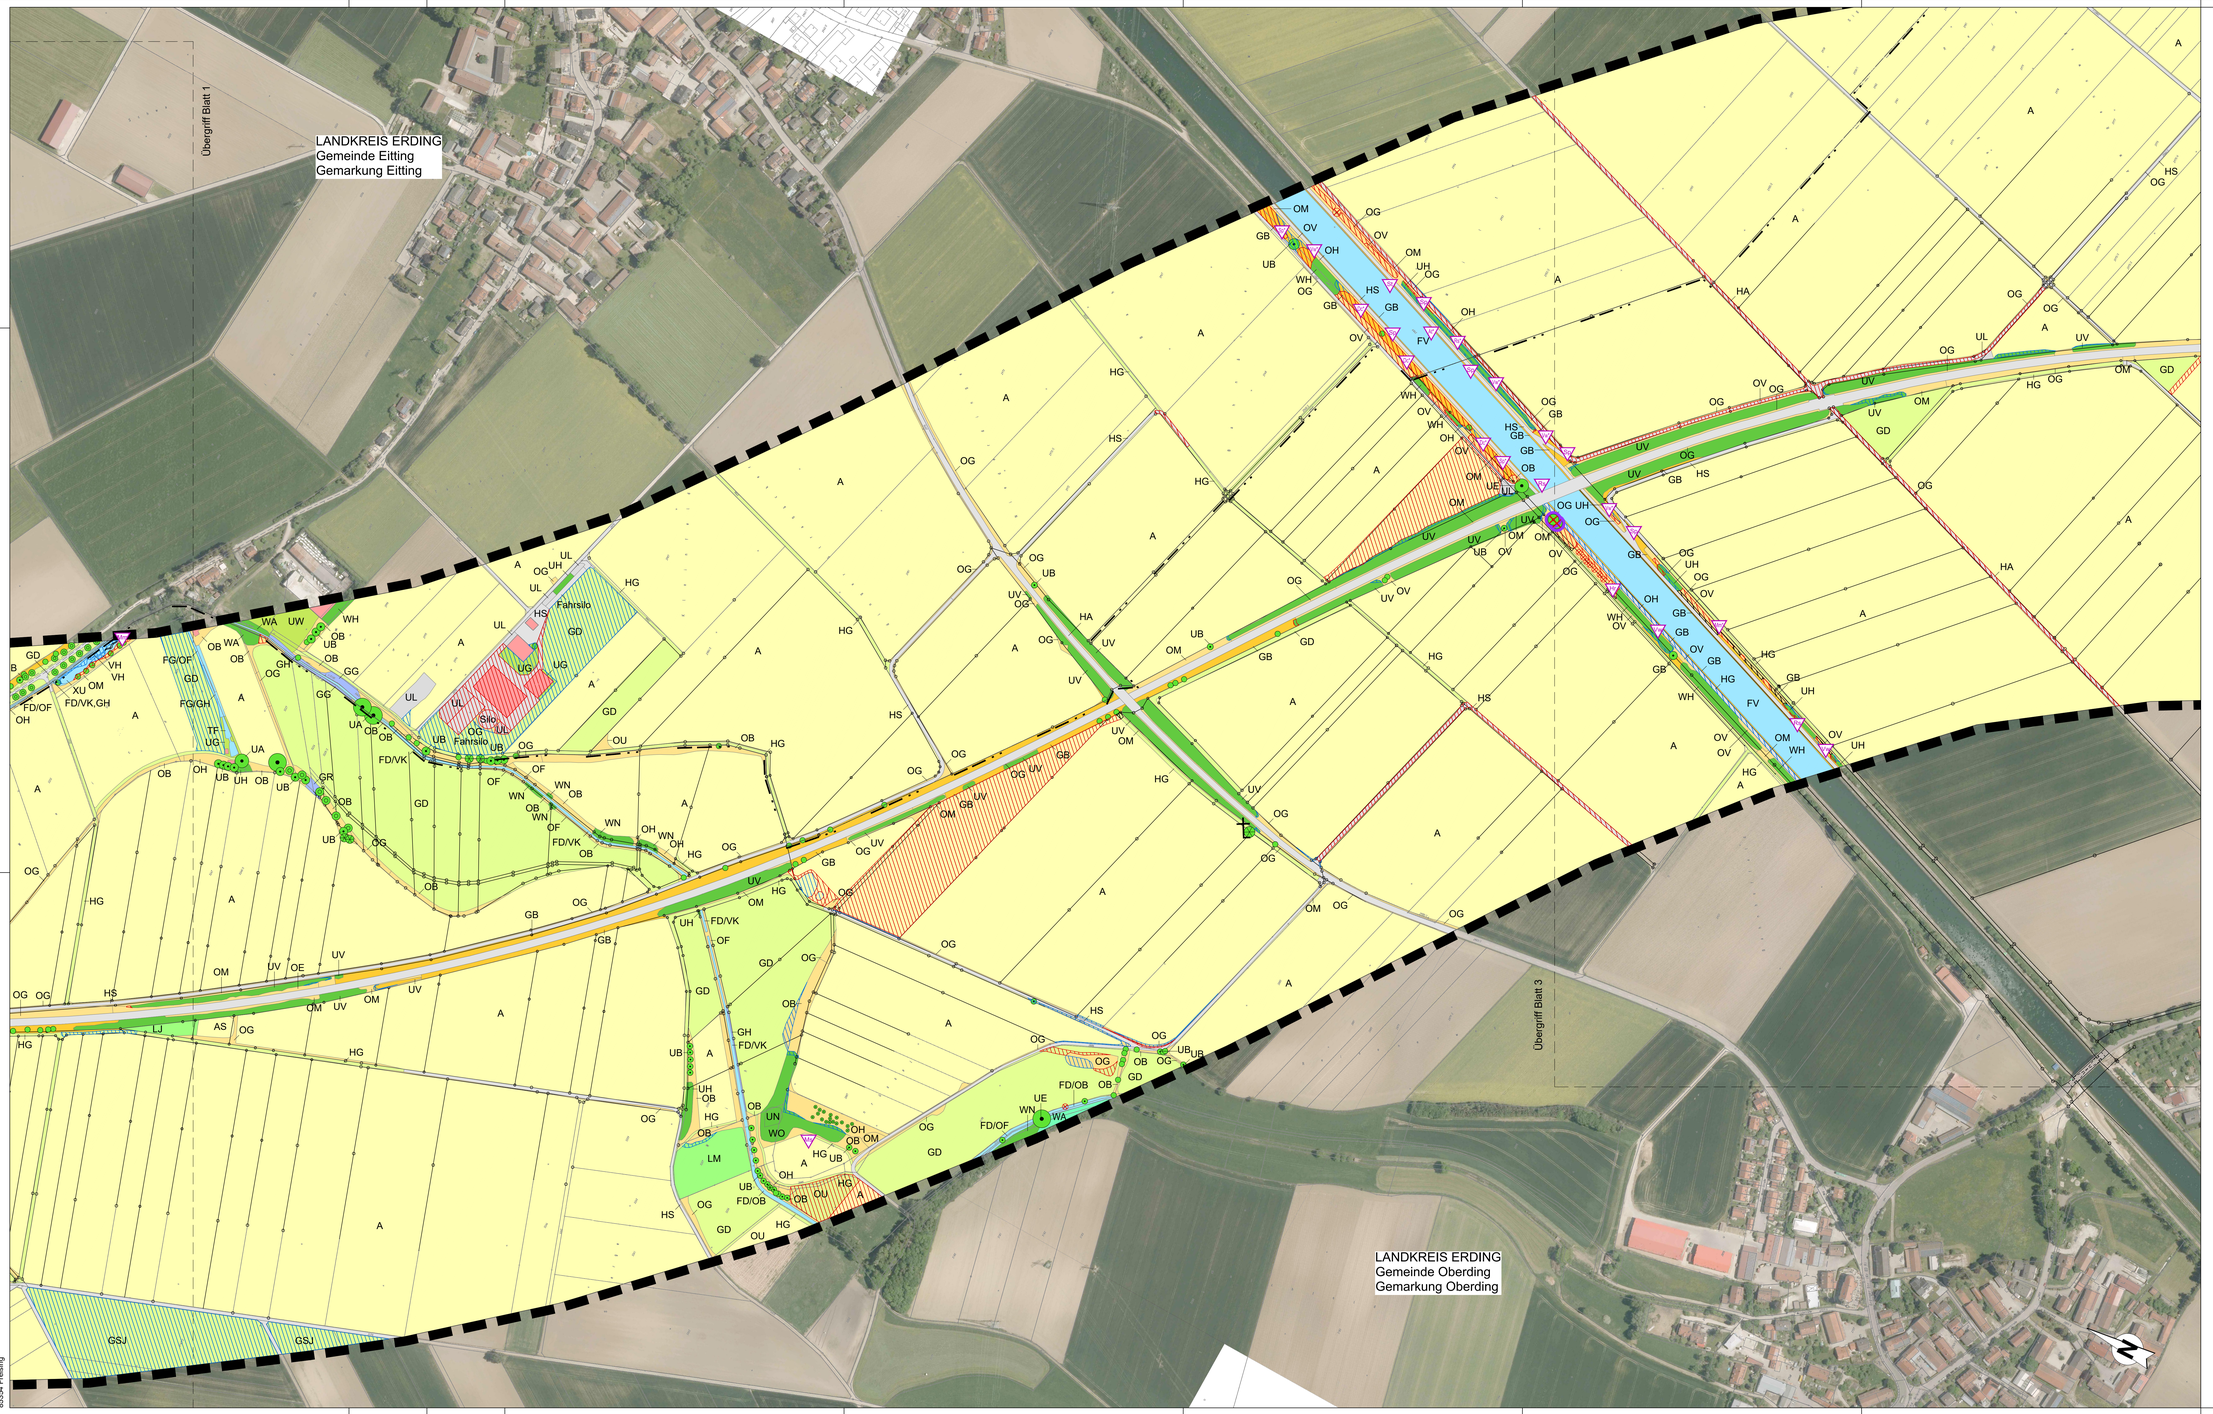

LEGENDE SIEHE BLATT 0

Grünplan GmbH
Prinz-Ludwig-Straße 48
85354 Freising
Tel: 08161/13015
Fax: 08161/13016
info@grunplan-gmbh.de
http://www.grunplan-gmbh.de

	Datum	Zeichen
bearbeitet	Juli 2021	PS
gezeichnet	Juli 2021	PS
geprüft	Juli 2021	PS

Freistaat Bayern
Staatliches Bauamt Freising
Fachbereich Straßenbau München
Wörnerstraße 43
85354 Freising
Tel. 08161/5320-0, Fax 08161/5320-3730
E-Mail: poststelle@stbafs.bayern.de

	Datum	Name
bearbeitet		
gezeichnet		
geprüft	Sept. 2021	Berninger

Reg.-Nr.: –

Nr.	Art der Änderung	Name	Zeichen

TEKTUR ZUM FESTSTELLUNGSENTWURF VOM 19.12.2013

Straßenbauverwaltung
Freistaat Bayern

Straße / Abschn.-Nr. / Station:
St2580_140_0,000 bis St2580_140_5,148

PROJIS-Nr.:

Unterlage / Blatt-Nr.: 19.1 - Anhang5T
Bestand der Biotop- und Nutzungstypen im Jahr 2020
Blatt 2
Maßstab: 1 : 2.000

St 2580, Flughafentangente Ost

4-streifiger Ausbau der St 2580
zwischen der St 2584 und der St 2084

Bau-km 0+000 bis Bau-km 5+150
St2580_140_0,000 bis St2580_140_5,148

Datei: 665-Anhang5T-Bestand2020

Grünplan GmbH
Prinz-Ludwig-Straße 48
85354 Freising