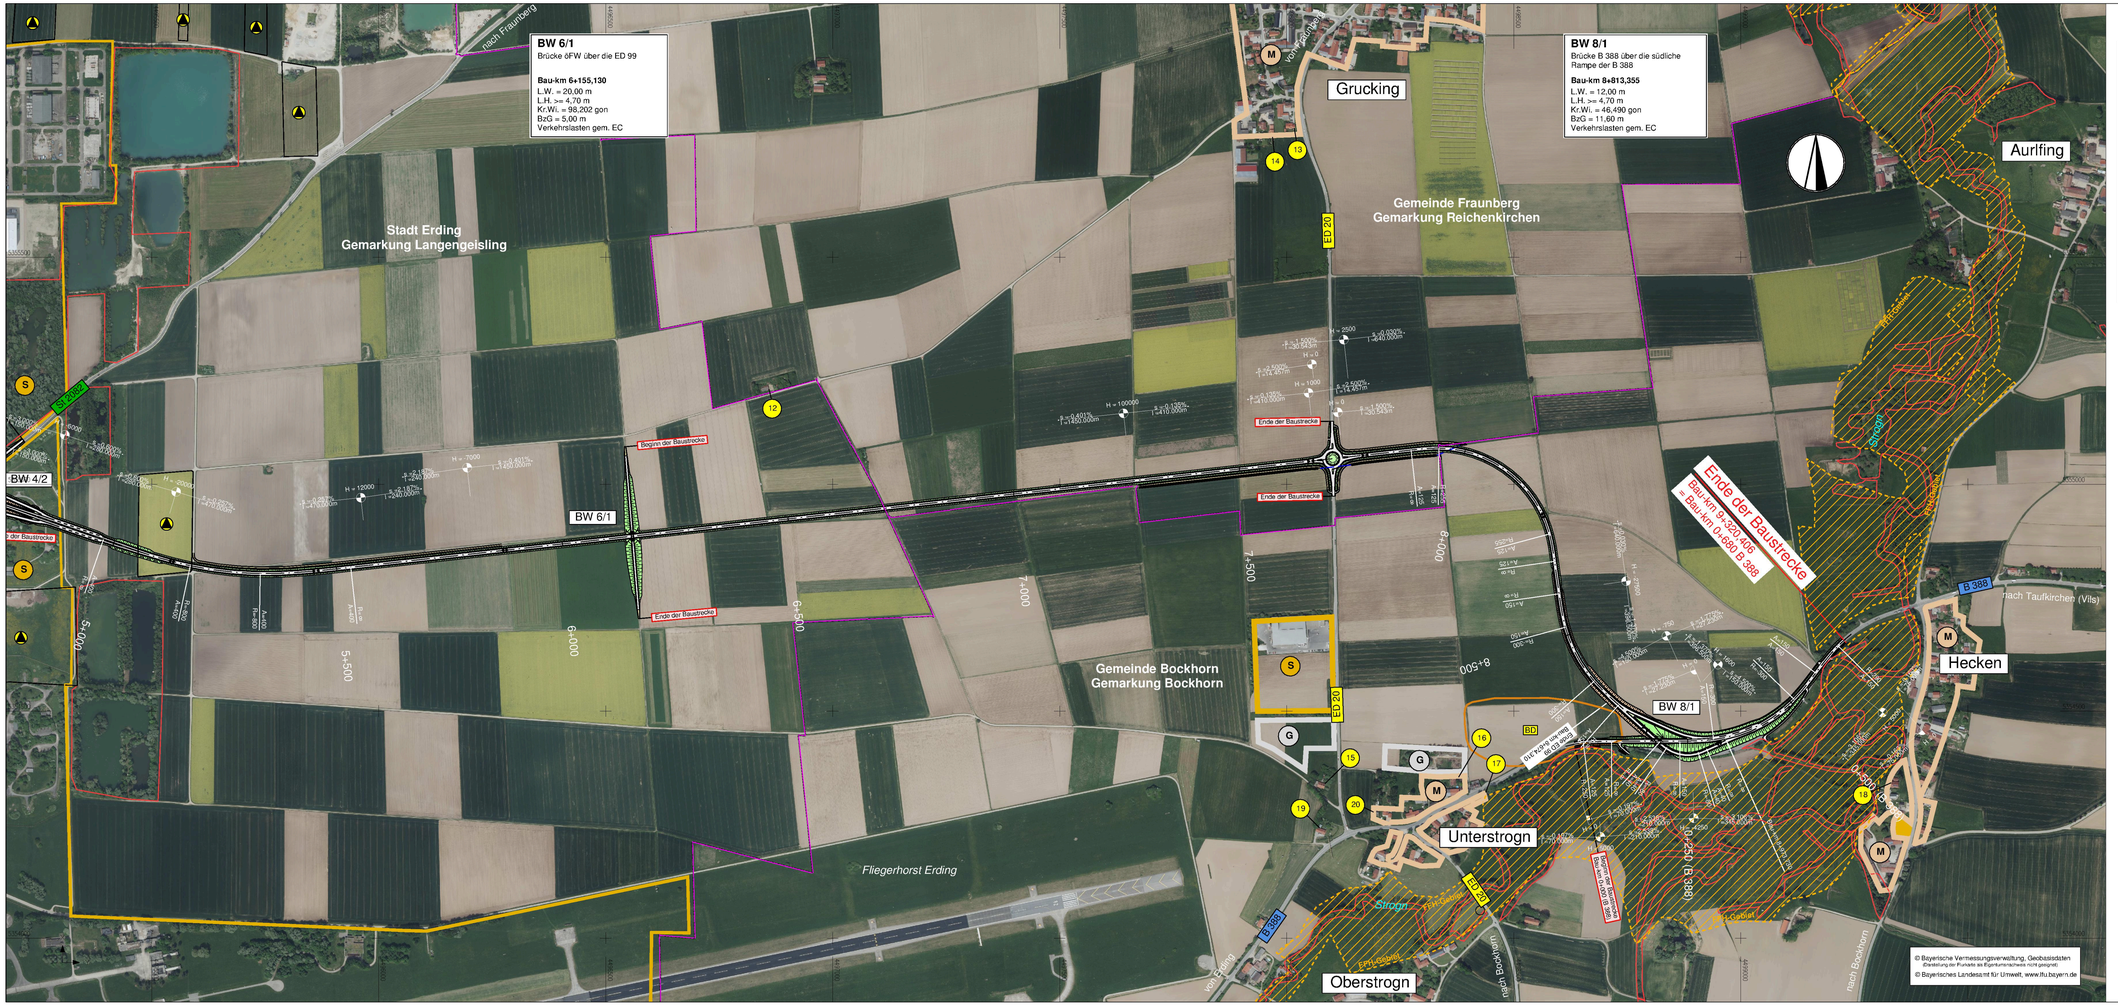

Zeichenerklärung:

- Dammböschung
- Bankett
- Fahrbahn
- Bankett
- Mulde
- Einschnittböschung
- Wirtschaftsweg
- Planung Dritter (Freistaat Bayern)
- Planung Dritter (Deutsche Bahn)
- Planung Dritter (Stadt Erding)
- Neigungsbrechpunkt mit Angabe von Ausrundungshalbmesser, Längsneigung und Abstand zum nächsten Neigungsbrechpunkt
- Gradientenhoch-/Tiefpunkt
- Gemeindegrenze
- Objekt Nr. ohne / mit Immissions-Grenzwertüberschreitung

- W Wohngebiet
- M Mischgebiet
- G Gewerbegebiet
- S Sondergebiet
- Gr Grünfläche
- EFH EFH- Gebiet
- Überschwemmungsgebiet
- geschütztes Biotop
- Vorbehaltsfläche
- Bodenaltlasten
- Bodendenkmal Schutzgebiete

Ersetzt durch 1. Tektur

1 | 2

Planungsbüro Bauen und Umwelt
Beratende Ingenieure
Dipl.-Ing. FH Kurt Seeler
Schlierweg 2 - 87437 Kempten
Telefon 0831/54099-0 Fax 0831/54099-50
info@planungsbuero-pbu.de

	Datum	Name
bearbeitet	Juli 2014	Le
gezeichnet	Juli 2014	Ry
geprüft	Juli 2014	See

Projekt: 281713

Datei: Übersichtsplan_VE_M5000

Freistaat Bayern
Staatliches Bauamt Freising
Fachbereich Straßenbau München
Wissenschaftsstr. 43
80797 München
Tel.: 089/92 797-0, Fax 089/92 797-299
E-Mail: poststelle@sbafs.bayern.de

	Datum	Name
bearbeitet		
gezeichnet		
geprüft	Aug. 2014	Großkopf

Reg.-Nr.: 1364 - 1 i - 2 P

Nr.	Art der Änderung	Name	Zeichen

FESTSTELLUNGSENTWURF

Straßenbauverwaltung

Straße / Abschn.-Nr. / Station:
St2580_140_4,357 bis B388_280_1,107

PROJIS-Nr.:

Unterlage / Blatt Nr.: 3 / 2

Übersichtslageplan

Bau-km 4+750 bis Bau-km 9+320,406

Maßstab: 1 : 5000

Staatsstraße 2331 / Kreisstraße ED 99

Nordumfahrung Erding mit Verlegung der Staatsstraße 2331

Bau-km 0+000 bis Bau-km 9+320,406

Aufgestellt:
München, den 20.08.2014
Staatliches Bauamt

Dr. Braun, Baurat

Plotdatum: 18.08.2014

Plangröße: 1135 mm x 402 mm