


Zeichenerklärung

- Damm
- Einschnitt
- Gradientenhochpunkt
- Gradienten tiefpunkt
- Graben / Mulde links
- Graben / Mulde rechts
- Schacht links
- Schacht rechts
- Rohrleitung mit Angabe der Längsneigung
- links
- rechts
- mitte

Baugrund

- Asphalt
- Auffüllungen
- Mutterboden
- Schluff
- Sand
- Kies
- Torf
- Ton

Grundwasserstand

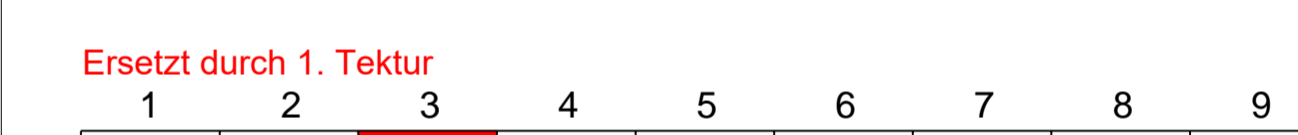

Planungsbüro Bauen und Umwelt
 Bearbeitet: Juli 2014
 Gezeichnet: Juli 2014
 Geprüft: Juli 2014
 Projekt: 281713
 Datum: 28.07.2014

Freistaat Bayern
 Staatliches Bauamt Freising
 Fachbereich Straßenbau München
 Bearbeitet: Aug. 2014
 Gezeichnet: Aug. 2014
 Geprüft: Aug. 2014
 Reg.-Nr.: 364 - 2 m - 3 P

FESTSTELLUNGSENTWURF

Straßenbauverwaltung
 Unterlage / Blatt-Nr.: 6 / 3
 Höhenplan
 Bau-km 2+000 bis Bau-km 3+000
 Straße / Abschn-Nr. / Station: S25280_140_4,357 bis B368_280_1,107
 Maßstab: 1:1000/100

Staatsstraße 2331 / Kreisstraße ED 99
 Nordumfahrung Erding mit Verlegung der Staatsstraße 2331
 Bau-km 0+000 bis Bau-km 9+320,406

Aufgestellt: München, den 20.08.2014
 Staatliches Bauamt
 Dr. Braun, Baurat