


**BW 3/1**  
 Brücke ED 99 über den Fehibach,  
 zwei OFWs und einen Privatweg  
 Bau-km 3+291  
 L.W. = 15,50 / 19,00 / 19,00 / 15,50 m  
 L.H. >= 4,50 m (über OFW)  
 Kr.Wl. = 96,178 - 100 gon  
 BzG = 11,60 m  
 Verkehrslasten gem. EC

**BW 3/2**  
 Brücke ED 99 über die Sempt und  
 die GVS Langengeising - Altham  
 Bau-km 3+921,683  
 L.W. = 20,00 / 20,00 m  
 L.H. >= 4,70 m (über GVS)  
 Kr.Wl. = 84,718 gon  
 BzG = 11,60 m  
 Verkehrslasten gem. EC

Stadt Erding  
 Gemarkung Langengeising

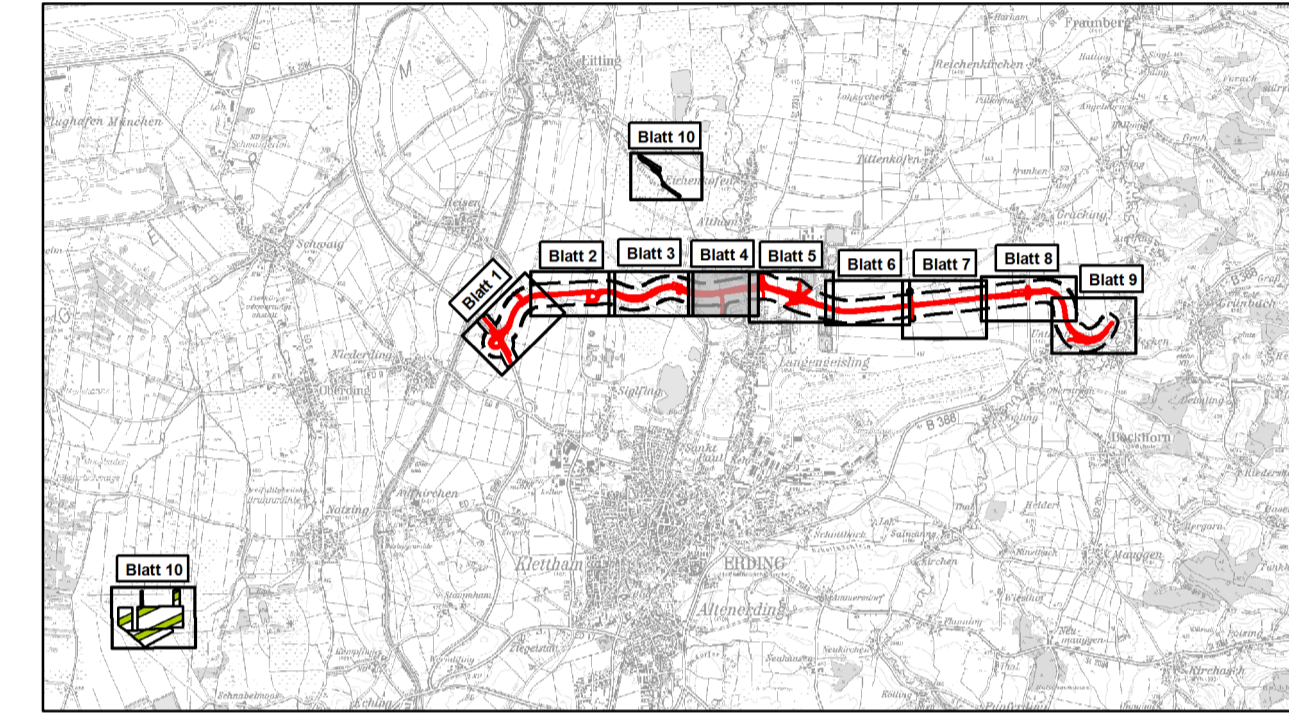

Ersetzt durch 1. Tektur

1	2	3	4	5	6	7	8	9	10
---	---	---	---	---	---	---	---	---	----

Institut für Umweltplanung und Raumentwicklung ifuplan Amalienstr. 43 80779 München Tel.: 089 30 797 10 Fax: 089 30 797 216 E-Mail: info@ifuplan.de	Datum Juli 2014	Name Ok
	bearbeitet gezeichnet geprüft Juli 2014	Sc Ja
	Projekt: 11709	
	Date: EDW_Ma_100_Brhm_FE	

Freistaat Bayern Staatliches Bauamt Freising Fachbereich Straßenbau München Wiesenstraße 43 82724 München Tel.: 089 30 797 10 Fax: 089 30 797 216 E-Mail: poststelle@stb.bayern.de	Datum Aug 2014	Name Schweiger
	bearbeitet gezeichnet geprüft Aug 2014	Sc Ja
	Reg.-Nr.: 1364 - 6.4 m - 4 P	
	Art der Änderung Name Zeichen	

Nr.	Art der Änderung	Name	Zeichen

## FESTSTELLUNGSENTWURF

Straßenbauverwaltung Straße / Abschn.-Nr. / Station: St2680_140_4_357 bis B388_280_1_107 PROJIS-Nr.:	Unterlage / Blatt-Nr.: 9.2 / 4 Landschaftspflegischer Maßnahmenplan Bau-km 3+150 bis Bau-km 4+000 Maßstab: 1 : 1000
---	---

**Staatsstraße 2331 / Kreisstraße ED 99**  
**Nordumfahrung Erding mit Verlegung der Staatsstraße 2331**  
 Bau-km 0+000 bis Bau-km 9+320,406

Aufgestellt:  
 München, den 20.08.2014  
 Staatliches Bauamt  
 Dr. Braun, Baustat