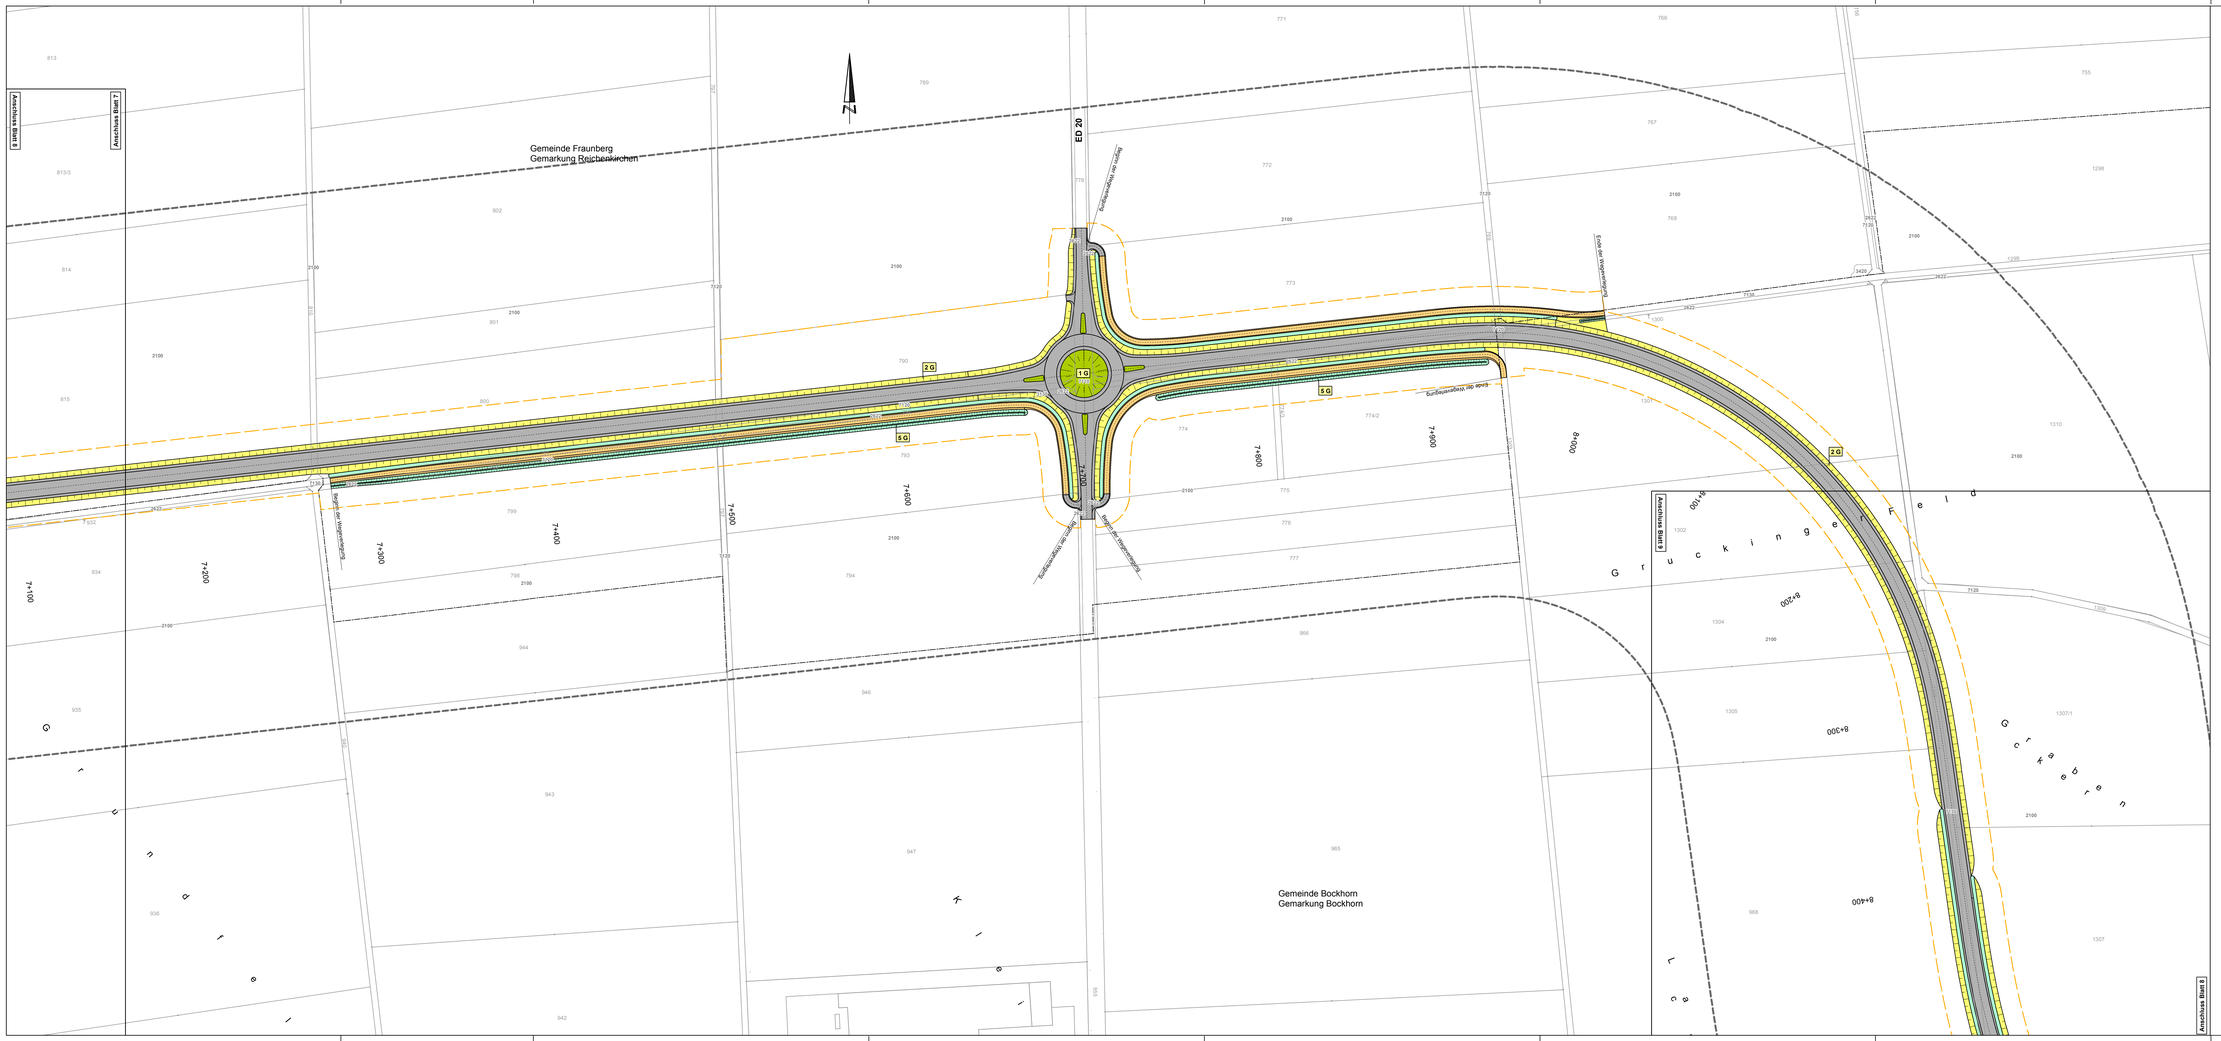

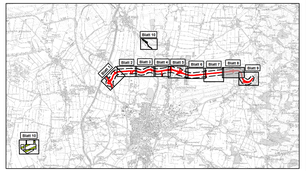

Ersetzt durch 1. Tektur

1 2 3 4 5 6 7 8 9 10

Institut für Umweltplanung und Raumentwicklung		Datum	Name
Anstaltsleitung: Prof. Dr. Dietwald Gruehn, Tel.: 089/5376-0, Fax: 089/5376979-25, Arbeitsgruppen:	bearbeitet	Juli 2014	Ok
	gezeichnet	Juli 2014	Sc, Ok
	geprüft	Juli 2014	Ok
	Projekt: 11709		
	Datei: 01W_Nav_1101_Blatt_09		

Freistaat Bayern, Staatliches Bauamt Freising, Fachbereich Straßenbau München		Datum	Name
Wissenschaftstadt 43, 80797 München, Tel.: 089/28 92-0, Fax 089/28 78012-19, E-Mail: poststelle@staba-muenchen.bayern.de	bearbeitet		
	gezeichnet		
	geprüft	Aug. 2014	Schwaiger
	Reg. Nr.	064 - E 4 m - S P	

Nr.	Art der Änderung	Name	Zeichen

FESTSTELLUNGSENTWURF

Straßenbauverwaltung	Unterlage / Blatt-Nr. 9.2 / 8
	Landschaftspflegerischer Maßnahmenplan
Straße / Abschn.-Nr. / Station: 5925S0_540_4,357 bis B388_2R0_1,107	Bau-km 7+050 bis Bau-km 8+150
PROJIS-Nr.:	Maßstab: 1 : 1000

Staatsstraße 2331 / Kreisstraße ED 99

Nordumfahrung Erding mit Verlegung der Staatsstraße 2331

Bau-km 0+000 bis Bau-km 9+320,406

Aufgestellt:
München, den 20.08.2014
Staatliches Bauamt

Dr. Braun, Baurat

Fertiglatex - USB Vom 4 USD Nm
Verteilungsplan: 01 Bayerische Vermessungsverwaltung (www.geodaten.bayern.de), Hinweis: Eintrübung der Kopiere an Eigenvermarkteure nicht gefertigt
Datengutter: © Bayerisches Landesamt für Umwelt (www.lfu.bayern.de)