


FREISTAAT BAYERN
LANDKREIS ERDING
Stadt Erding
Gemarkung Erding

Stadt Erding
Gemarkung Langengeisling

Stadt Erding
Gemarkung Erding

Zeichenerklärung

| | |
|--|---|
| | zu erwerbende Flächen |
| | zu erwerbende Flächen für landschaftspflegerische Ausgleichs- und Ersatzmaßnahmen |
| | vorübergehend in Anspruch zu nehmende Fläche |
| | Flurstück / Größe des Flurstückes |
| | 2.3.1 182 m ² lfd. Nr. im Grunderwerbverzeichnis / Größe der Teilfläche 2 Nr. des Grunderwerbplanes 3 lfd. Nr. des betroffenen Flurstückes 1 Teilfläche eines Flurstückes |
| | Zusammengehörigkeitsstreifen |
| | Flurstücksnummer |
| | Gemeindegrenze |
| | Flurstücksgrenze |

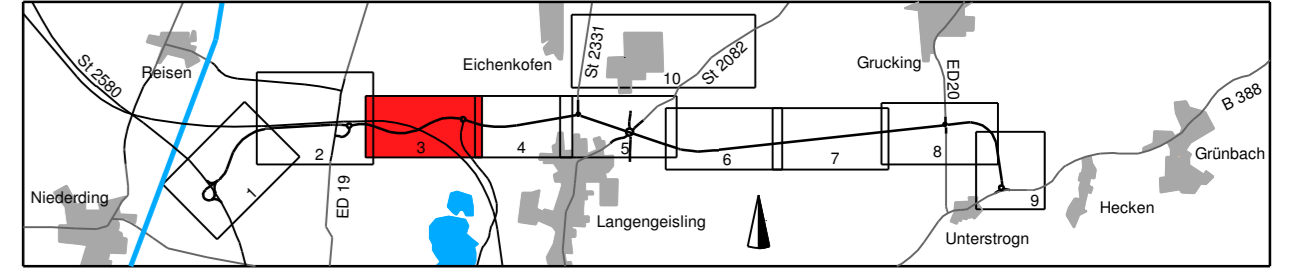

| | | |
|---|----------------------|------|
| Planungsbüro Bauen und Umwelt Beständige Ingenieure Ing.-Büro FH Kurt Seifert 85399 Erding, Marktstr. 10 E-Mail: poststelle@pbu-bau.de | Datum | Name |
| | bearbeitet Okt. 2019 | Le. |
| | gezeichnet Okt. 2019 | FL |
| | geprüft Okt. 2019 | See. |
| | Projekt: 281713 | |
| | Datum: 14.11.2019 | |

| | | |
|--|---------------------------------|---------|
| Freistaat Bayern Staatliches Bauamt Freising Fachbereich Straßenbau München <small>Wernerstraße 43 85079 München, Fax: 089 61 902 2030 E-Mail: poststelle@staatsb.bayern.de</small> | Datum | Name |
| | bearbeitet | |
| | gezeichnet Okt. 2019 | Ulschig |
| | geprüft Okt. 2019 | |
| | PSP-Nr.: B115.ASKB0003.00.E1:1X | |
| | Projekt: EDX99_OU_Erding | |
| | Reg. Nr.: 1364-7-m-3-PT1 | |

| | | | |
|-----|------------------|-------|---------|
| Nr. | Art der Änderung | Datum | Zeichen |
| | | | |

FESTSTELLUNGSENTWURF

| | |
|--|--|
| Straßenbauverwaltung des Landkreises Erding | Unterlage / Blatt-Nr.: 10.1 / 3 T |
| Straße / Abschn.-Nr. / Station: St2580_140_4,357 bis B388_280_0,542 | Grunderwerbplan Bau-km 2+050 bis Bau-km 3+150 |
| PROJIS-Nr.: | Maßstab: 1 : 1000 |

Staatsstraße 2331 / Kreisstraße ED 99
Nordumfahrung Erding mit Verlegung der Staatsstraße 2331
Bau-km 0+000 bis Bau-km 8+679,948

1. Tektur aufgestellt:
München, den 08.02.2021
Staatliches Bauamt Freising

1. Tektur zur Planfeststellung
vom 20.08.2014