


FREISTAAT BAYERN
LANDKREIS ERDING
Stadt Erding
Gemarkung Langengeisling

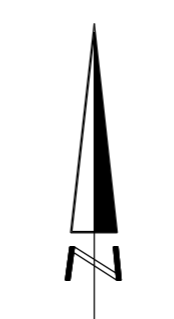

Zeichenerklärung

Grunderwerb

- zu erwerbende Flächen
- zu erwerbende Flächen für landschaftspflegerische Ausgleichs- und Ersatzmaßnahmen
- vorübergehend in Anspruch zu nehmende Fläche

Flurstück / Größe des Flurstückes


2.3.1 182 m² lfd. Nr. im Grunderwerbsverzeichnis / Größe der Teilfläche
2 Nr. des Grunderwerbsplanes
3 lfd. Nr. des betroffenen Flurstückes
1 Teilfläche eines Flurstückes

Zusammengehörigkeitspfeil

1951 Flurstücksnummer

Gemeindegrenze

Flurstücksgrenze

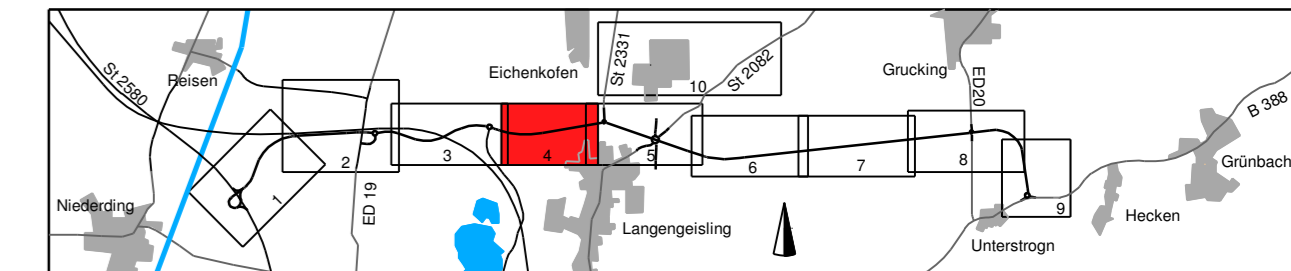

Planungsbüro Bauen und Umwelt		bearbeitet		Datum		Name	
		gezeichnet	Oktober 2019	Le.			
		geprüft	Oktober 2019	Ri.			
		geprüft	Oktober 2019	See.			
Projekt: 281713		Datum:		Name:			
Datum: Lagerplan_FE_Teksur							

Freistaat Bayern Staatliches Bauamt Freising Fachbereich Straßenbau München		bearbeitet		Datum		Name	
		gezeichnet	Oktober 2019	Utschig			
		geprüft	Oktober 2019				
		geprüft	Oktober 2019				
Projekt: EDX99_OU_Erding		Datum:		Name:			
Reg-Nr.: 1364 - 7 m - 4 PT1							

Nr.	Art der Änderung	Datum	Zeichen

FESTSTELLUNGSENTWURF

Straßenbauverwaltung des Landkreises Erding		Unterlage / Blatt-Nr.: 10.1 / 4 T	
Straße / Abschn.-Nr. / Station: St2580_140_4.357 bis B388_280_0.542		Grunderwerbsplan Bau-km 3+150 bis Bau-km 4+000	
PROJIS-Nr.:		Maßstab: 1 : 1000	

Staatsstraße 2331 / Kreisstraße ED 99

Nordumfahrung Erding mit Verlegung der Staatsstraße 2331

Bau-km 0+000 bis Bau-km 8+679,948

1. Tektur aufgestellt:
München, den 08.02.2021
Staatliches Bauamt Freising

Krötz, Baurat

1. Tektur zur Planfeststellung
vom 20.08.2014

