


Zeichenerklärung

Grunderwerb	
	zu erwerbende Flächen
	zu erwerbende Flächen für landschaftspflegerische Ausgleichs- und Ersatzmaßnahmen
	vorübergehend in Anspruch zu nehmende Fläche
	Flurstück / Größe des Flurstückes
	lfd. Nr. im Grunderwerbsverzeichnis / Größe der Teilfläche 2 Nr. des Grunderwerbsplanes 3 lfd. Nr. des betroffenen Flurstückes 1 Teilfläche eines Flurstückes
	Zusammengehörigkeitspfeil
	Flurstücksnummer
	Gemeindegrenze
	Flurstücksgrenze außerhalb/innerhalb des Baufeldes

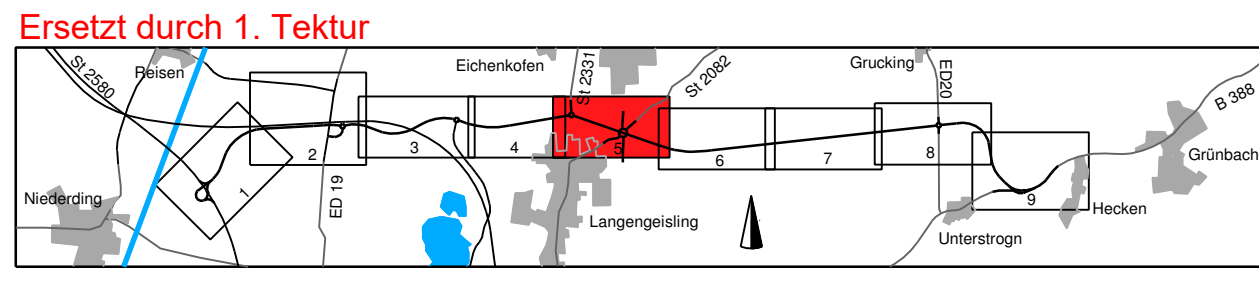

Planungsbüro Bauen und Umwelt PBU		berarbeitete Person		Datum		Name	
gezeichnet	FI Kurt Seiler	Juli 2014	Le				
geprüft	FI Kurt Seiler	Juli 2014	Fi				
Projekt: 281713				Datei: Lsgplan_PBU_FE			

Freistaat Bayern		berarbeitete Person		Datum		Name	
gezeichnet	Staatliches Bauamt Freising	Aug. 2014	Großkopf				
geprüft	Fachbereich Straßenbau München						
Reg.-Nr.: 384 - 7 m - 5 P							

Nr.	Art der Änderung	Name	Zeichen

FESTSTELLUNGSENTWURF

Straßenbauverwaltung		Unterlage / Blatt-Nr.: 10.1 / 5	
Straße / Abschn.-Nr. / Station: S2580_140_4,357 bis B388_280_1,107		Grunderwerbsplan	
PROJIS-Nr.:		Bau-km 4+000 bis Bau-km 5+050	
Staatsstraße 2331 / Kreisstraße ED 99		Maßstab: 1 : 1000	
Nordumfahrung Erding mit Verlegung der Staatsstraße 2331			
Bau-km 0+000 bis Bau-km 9+320,406			
Aufgestellt: München, den 20.08.2014 Staatliches Bauamt			
 Dr. Braun, Baurat			

© Bayerische Vermessungsverwaltung, Geobasisdaten
 (Darstellung der Flurstücke als Eigentumsrechte nicht gesichert)
 © Bayerisches Landesamt für Umwelt, www.lfu.bayern.de