

FREISTAAT BAYERN
 LANDKREIS ERDING
 Stadt Erding
 Gemarkung Langengeisling

Zeichenerklärung

Grunderwerb

- zu erwerbende Flächen
- zu erwerbende Flächen für landschaftspflegerische Ausgleichs- und Ersatzmaßnahmen
- vorübergehend in Anspruch zu nehmende Fläche

5556 2 855 m² Flurstück / Größe des Flurstückes


2.3.1 182 m² lfd. Nr. im Grunderwerbsverzeichnis / Größe der Teilfläche
 2 Nr. des Grunderwerbsplanes
 3 lfd. Nr. des betroffenen Flurstückes
 1 Teilfläche eines Flurstückes

Zusammengehörigkeitspfeil

1951 Flurstücksnummer

Gemeindengrenze

Flurstücksgrenze außerhalb / innerhalb des Baufeldes

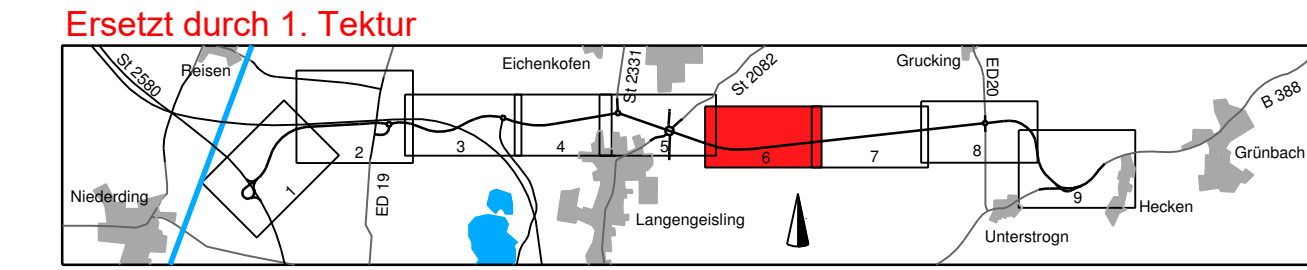

Planungsbüro Bauen und Umwelt		Datum	Name
 Planungsbüro Bauen und Umwelt Beratende Ingenieure -Ing. FH Kurt Seiler Wiesenstraße 43 85717 München Tel.: 089 306 797-0, Fax: 089 306 797-216 E-Mail: projekt@pbu.bayern.de	bearbeitet	Juli 2014	Le
	gezeichnet	Juli 2014	Fr
	geprüft	Juli 2014	Se
Projekt: 281713		Datum: Legen_PBU_FE	

Freistaat Bayern Staatliches Bauamt Freising Fachbereich Straßenbau München		Datum	Name
 Freistaat Bayern Staatliches Bauamt Freising Fachbereich Straßenbau München Wiesenstraße 43 85717 München Tel.: 089 306 797-0, Fax: 089 306 797-216 E-Mail: projekt@pbu.bayern.de	bearbeitet	Aug. 2014	Großkopf
	gezeichnet	Aug. 2014	Großkopf
	geprüft	Aug. 2014	Großkopf
Reg.-Nr.: 1364 - 7 m - 6 P		Datum: Legen_PBU_FE	

Nr.	Art der Änderung	Name	Zeichen

FESTSTELLUNGSENTWURF

Straßenbauverwaltung Straße / Abschn.-Nr. / Station: S2580_140_4,357 bis B388_280_1,107 PROJIS-Nr.:	Unterlage / Blatt-Nr.: 10.1 / 6 Grunderwerbsplan Bau-km 5+050 bis Bau-km 6+050 Maßstab: 1 : 1000
Staatsstraße 2331 / Kreisstraße ED 99 Nordumfahrung Erding mit Verlegung der Staatsstraße 2331 Bau-km 0+000 bis Bau-km 9+320,406	

Aufgestellt:
 München, den 20.08.2014
 Staatliches Bauamt

Dr. Braun, Baurat

© Bayerische Vermessungsverwaltung, Geobasisdaten
 (Darstellung der Flurnamen als Eigentumsverhältnisse nicht gesichert)
 © Bayerisches Landesamt für Umwelt, www.lfu.bayern.de