

Zeichenerklärung

Grunderwerb

- zu erwerbende Flächen
- zu erwerbende Flächen für landschaftspflegerische Ausgleichs- und Ersatzmaßnahmen
- vorübergehend in Anspruch zu nehmende Fläche

5556 2 855 m² Flurstück / Größe des Flurstückes


2.3.1 182 m² lfd. Nr. im Grunderwerbsverzeichnis / Größe der Teilfläche
 2 Nr. des Grunderwerbsplanes
 3 lfd. Nr. des betroffenen Flurstückes
 1 Teilfläche eines Flurstückes

← Zusammengehörigkeitspfeil

1951 Flurstücksnummer

— Gemeindegrenze

— Flurstücksgrenze

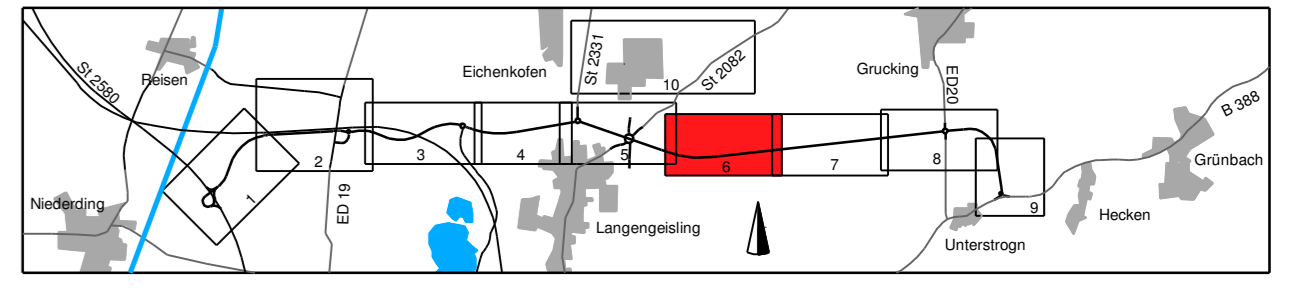

Planungsbüro Bauen und Umwelt Beratende Ingenieure Ing. FH Kurt Seidler Ludwigstr. 1, 85117 Aumham 089 30848-0 www.planungsbu.de	bearbeitet	Oktober 2019	RL
	gezeichnet	Oktober 2019	RL
	geprüft	Oktober 2019	See
Projekt: 281713			
Datum: 1. September 2019			

Freistaat Bayern Staatliches Bauamt Freising Fachbereich Straßenbau München	bearbeitet		Name
	gezeichnet	Oktober 2019	Utschig
	geprüft	Oktober 2019	Utschig
PSP-Nr.: B1S.ASKB0003.00.E1.1X		Projekt: EDK99_OU_Erding	
Reg-Nr.: 1364 - 7 m - 6 PT1			

FESTSTELLUNGSENTWURF

Straßenbauverwaltung des Landkreises Erding
 Straße / Abschn.-Nr. / Station: S2590_140_4.357 bis B388_280_0.542
 PROJUS-Nr.: **Staatsstraße 2331 / Kreisstraße ED 99**

Unterlage / Blatt-Nr.: 10.1 / 6 T
Grunderwerbsplan
 Bau-km 5+100 bis Bau-km 6+100
 Maßstab: 1 : 1000

Nordumfahrung Erding mit Verlegung der Staatsstraße 2331

Bau-km 0+000 bis Bau-km 8+679,948

1. Tektur aufgestellt:
 München, den 08.02.2021
 Staatliches Bauamt Freising
 Krötz, Baurat

1. Tektur zur Planfeststellung vom 20.08.2014