



FREISTAAT BAYERN  
LANDKREIS ERDING  
Stadt Erding  
Gemarkung Langengeisling

Gemeinde Fraunberg  
Gemarkung Reichenkirchen

Gemeinde Bockhorn  
Gemarkung Bockhorn

**Zeichenerklärung**

**Grunderwerb**

- zu erwerbende Flächen
- zu erwerbende Flächen für landschaftspflegerische Ausgleichs- und Ersatzmaßnahmen
- vorbereitend in Anspruch zu nehmende Fläche

Flurstück / Größe des Flurstückes  
 5556 2 855 m<sup>2</sup>

Id. Nr. im Grunderwerbsverzeichnis / Größe der Teilfläche  
 2.3.1 182 m<sup>2</sup>


2 Nr. des Grunderwerbsplanes  
 3 lfd. Nr. des betroffenen Flurstückes  
 1 Teilfläche eines Flurstückes

Zusammengehörigkeitsstreifen

Flurstücksnummer  
 1951

Gemeindegrenze

Flurstücksgrenze  
 außerhalb / innerhalb des Baufeldes

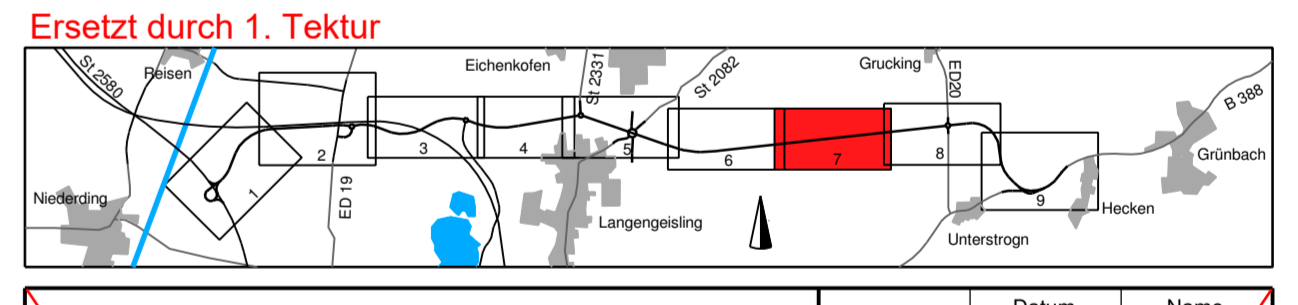

Planungsbüro Bauen und Umwelt		
bearbeitet	Juli 2014	Le
gezeichnet	Juli 2014	PK
geprüft	Juli 2014	See
Projekt: 281713		
Datum: August 2014		

Freistaat Bayern Staatliches Bauamt Freising Fachbereich Straßenbau München		
bearbeitet	Juli 2014	Le
gezeichnet	Juli 2014	PK
geprüft	Aug. 2014	Großkopf
Reg.-Nr.: 254 - 7 m - 7 P		

Nr.	Art der Änderung	Name	Zeichen

**FESTSTELLUNGSENTWURF**

Straßenbauverwaltung	Unterlage / Blatt-Nr.: 10.1 / 7
Straße / Abchn.-Nr. / Station: S12580_140_4_357 bis B388_280_1_107	Grunderwerbsplan Bau-km 6+050 bis Bau-km 7+050
PROJIS-Nr.:	Maßstab: 1 : 1000
<b>Staatstraße 2331 / Kreisstraße ED 99</b>	
<b>Nordumfahrung Erding mit Verlegung der Staatsstraße 2331</b>	
Bau-km 0+000 bis Bau-km 9+320,406	

Aufgestellt:  
München, den 20.08.2014  
Staatliches Bauamt

*Dr. Braun*  
Dr. Braun, Baustat

© Bayerische Vermessungsverwaltung, Geobasisdaten  
 © Bayerisches Landesamt für Umwelt, www.lfu.bayern.de

Planstab: 1:1000