


FREISTAAT BAYERN
 LANDKREIS ERDING
 Gemeinde Bockhorn
 Gemarkung Bockhorn

Zeichenerklärung

	zu erwerbende Flächen
	zu erwerbende Flächen für landschaftspflegerische Ausgleichs- und Ersatzmaßnahmen
	vorübergehend in Anspruch zu nehmende Fläche
	Flurstück / Größe des Flurstückes
	lfd. Nr. im Grunderwerbsverzeichnis / Größe der Teilfläche 2 Nr. des Grunderwerbsplanes 3 lfd. Nr. des betroffenen Flurstückes 1 Teilfläche eines Flurstückes
	Zusammengehörigkeitspfeil
	Flurstücksnummer
	Gemeindegrenze
	Flurstücksgrenze

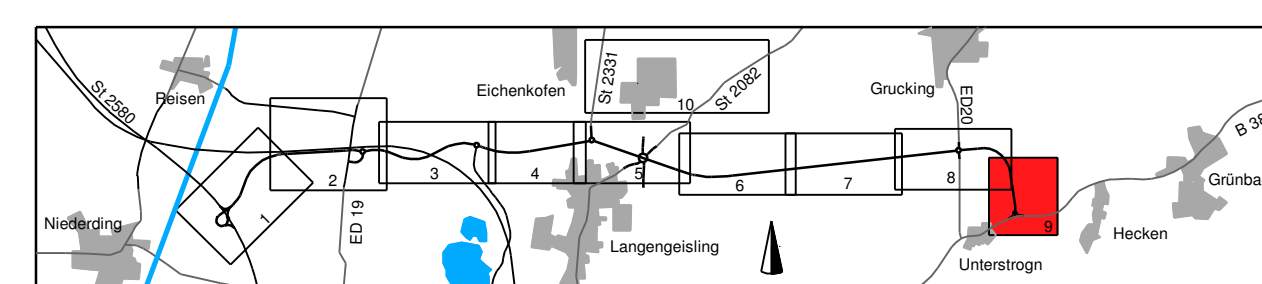

	Planungsbüro Bauen und Umwelt		
	Beratende Ingenieure		
	g.-Ing. FH Kurt Seiler		
	Projekt: 281713		
Datum: Lagerstr./FE_Teilar			

	Freistaat Bayern		
	Staatliches Bauamt Freising		
	Fachbereich Straßenbau München		
	Projekt: EDX99_OU_Erding		
Datum: 1364-7 m - 9 PT1			

Nr.	Art der Änderung	Datum	Zeichen

FESTSTELLUNGSENTWURF

Straßenbauverwaltung des Landkreises Erding Straße / Abschn.-Nr. / Station: St2580_140_4,357 bis B388_280_0,542 PROJIS-Nr.:	Unterlage / Blatt-Nr.: 10.1 / 9 T Grunderwerbsplan Bau-km 8+200 bis Bauende Maßstab: 1:1000
--	--

Staatsstraße 2331 / Kreisstraße ED 99
Nordumfahrung Erding mit Verlegung der Staatsstraße 2331
 Bau-km 0+000 bis Bau-km 8+679,948

1. Tektur aufgestellt:
 München, den 08.02.2021
 Staatliches Bauamt Freising

 Krotz, Baurat

1. Tektur zur Planfeststellung vom 20.08.2014

© Bayerische Vermessungsverwaltung, Geobasisdaten
 Darstellung der Punkte als Eigentumszeichen nicht geeignet.
 © Bayerisches Landesamt für Umwelt, www.lfu.bayern.de
 Lage-system: GK 4
 Höhen-system: DHHN12
 Plangröße: 90 mm x 150 mm
 Postuum: 14.11.2019