


Straßenquerschnitt ED 99, RQ 11 - Bk10

Deckschicht gemäß Anforderungen RLS-90 mit 2 dB (A) Abzug
Dammlage

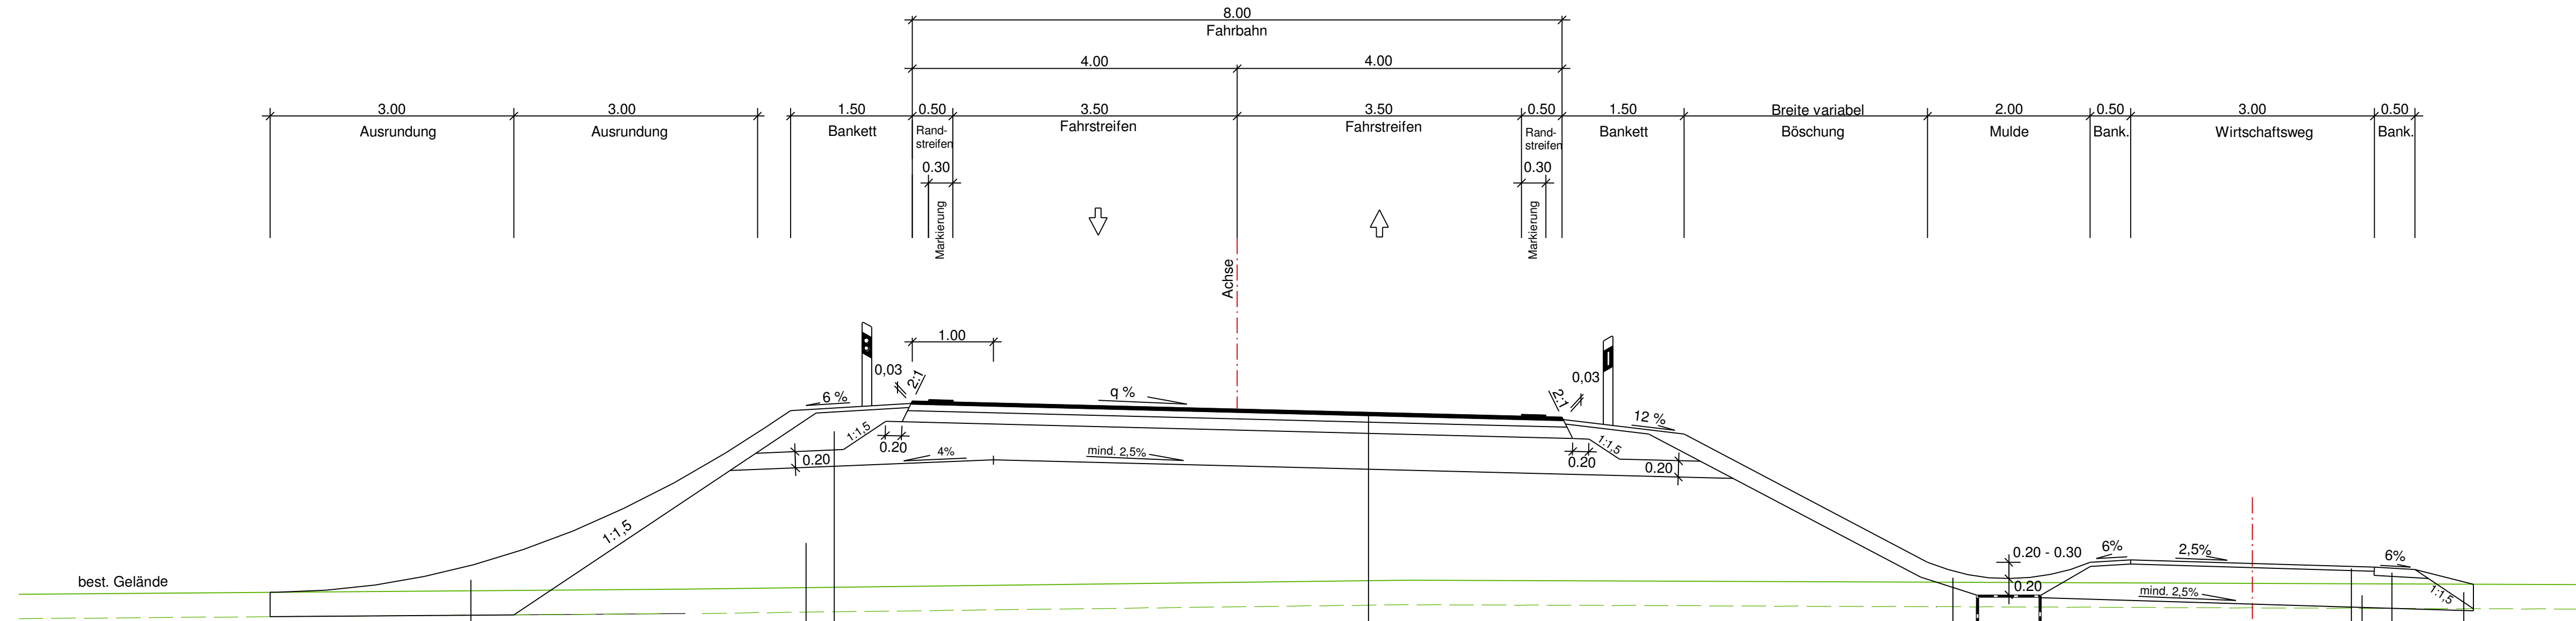

BÖSCHUNGSGESTALTUNG gem. RAL

Böschungshöhe h	h > 2,00m	h < 2,00m
Damm		
Einschnitt		
Regelböschung	1 : 1,5	b = 3,00 m
Allgem. Böschungsmaße	1 : n	b = 2 * n
Tangentenlänge der Ausrundung	3,00 m	1,5 * h

Bau-km 0+000 bis Bau-km 2+100
Bau-km 5+600 bis Bau-km 8+784,5
Bodenverbesserung durch Einfräsen von Bodenbinder d = 0,50 m

Bau-km 2+100 bis Bau-km 5+600
Bodenaustausch d = 0,30 m mit geotextiler Trennschicht

Bau-km 0+000 bis Bau-km 1+885 und Bau-km 3+020 bis Bau-km 4+140
Asphaltoberbau Bk10 RStO 12
Gesamtdicke des Oberbaues 70 cm

Bau-km 1+885 bis Bau-km 3+020
Asphaltoberbau Bk10 RStO 12
Gesamtdicke des Oberbaues 80 cm

Bau-km 4+480 bis Bau-km 7+700
Asphaltoberbau Bk10 RStO 12
Gesamtdicke des Oberbaues 75 cm

Oberboden 20 cm
geotextiler Filter
Rohrrigole aus Filterkies 16/32 mm mit Vollsickerrohr DN 200

wassergebundene Decke 4 cm
Frostschutzkies 50 cm
Bankettkies
Aundeckung mit Oberboden

Angleichung mit Oberboden

Bankettkies

Auffüllung mit tragfähigem Material

Planungsbüro Bauen und Umwelt
Beratende Ingenieure
FH Kurt Seiler
Strabweg 1, 87437 Kempten
0831 960439-0, Fax 0831 960439-50
info@planungsbuero-pbu.de

	Datum	Name
bearbeitet	Okt. 2019	Le.
gezeichnet	Okt. 2019	Ri.
geprüft	Okt. 2019	See.

Projekt: 281713
Datei: Straßenquerschnitte_PBU_FE_T

Freistaat Bayern
Staatliches Bauamt Freising
Fachbereich Straßenbau München

Winzerstraße 43
80797 München
Tel.: 08161/932-0, Fax 08161/932-3730
E-Mail: poststelle@stbafs.bayern.de

	Datum	Name
bearbeitet		
gezeichnet		
geprüft	Okt. 2019	Utschig

PSP-Nr.: B11S.ASKB0003.00.E1.1X
Projekt: EDX99_OU_Erding
Reg.-Nr.:

Nr.	Art der Änderung	Datum	Zeichen

FESTSTELLUNGSENTWURF

Straßenbauverwaltung des Landkreises Erding
Unterlage / Blatt-Nr.: 14.2 / 1 T

Straße / Abschn.-Nr. / Station:
St2580_140_4,357 bis B388_280_4,407 **0,542**

PROJIS-Nr.:
Maßstab: 1 : 50

Staatsstraße 2331 / Kreisstraße ED 99

Nordumfahrung Erding mit Verlegung der Staatsstraße 2331

Bau-km 0+000 bis Bau-km 9+320,406 **8+679,948**

Aufgestellt:
München, den 20.08.2014
Staatliches Bauamt Freising

Dr. Braun, Bauoberrat

1. Tektur aufgestellt:
München, den 08.02.2021
Staatliches Bauamt Freising

Krötz, Baurat

1. Tektur zur Planfeststellung vom 20.08.2014