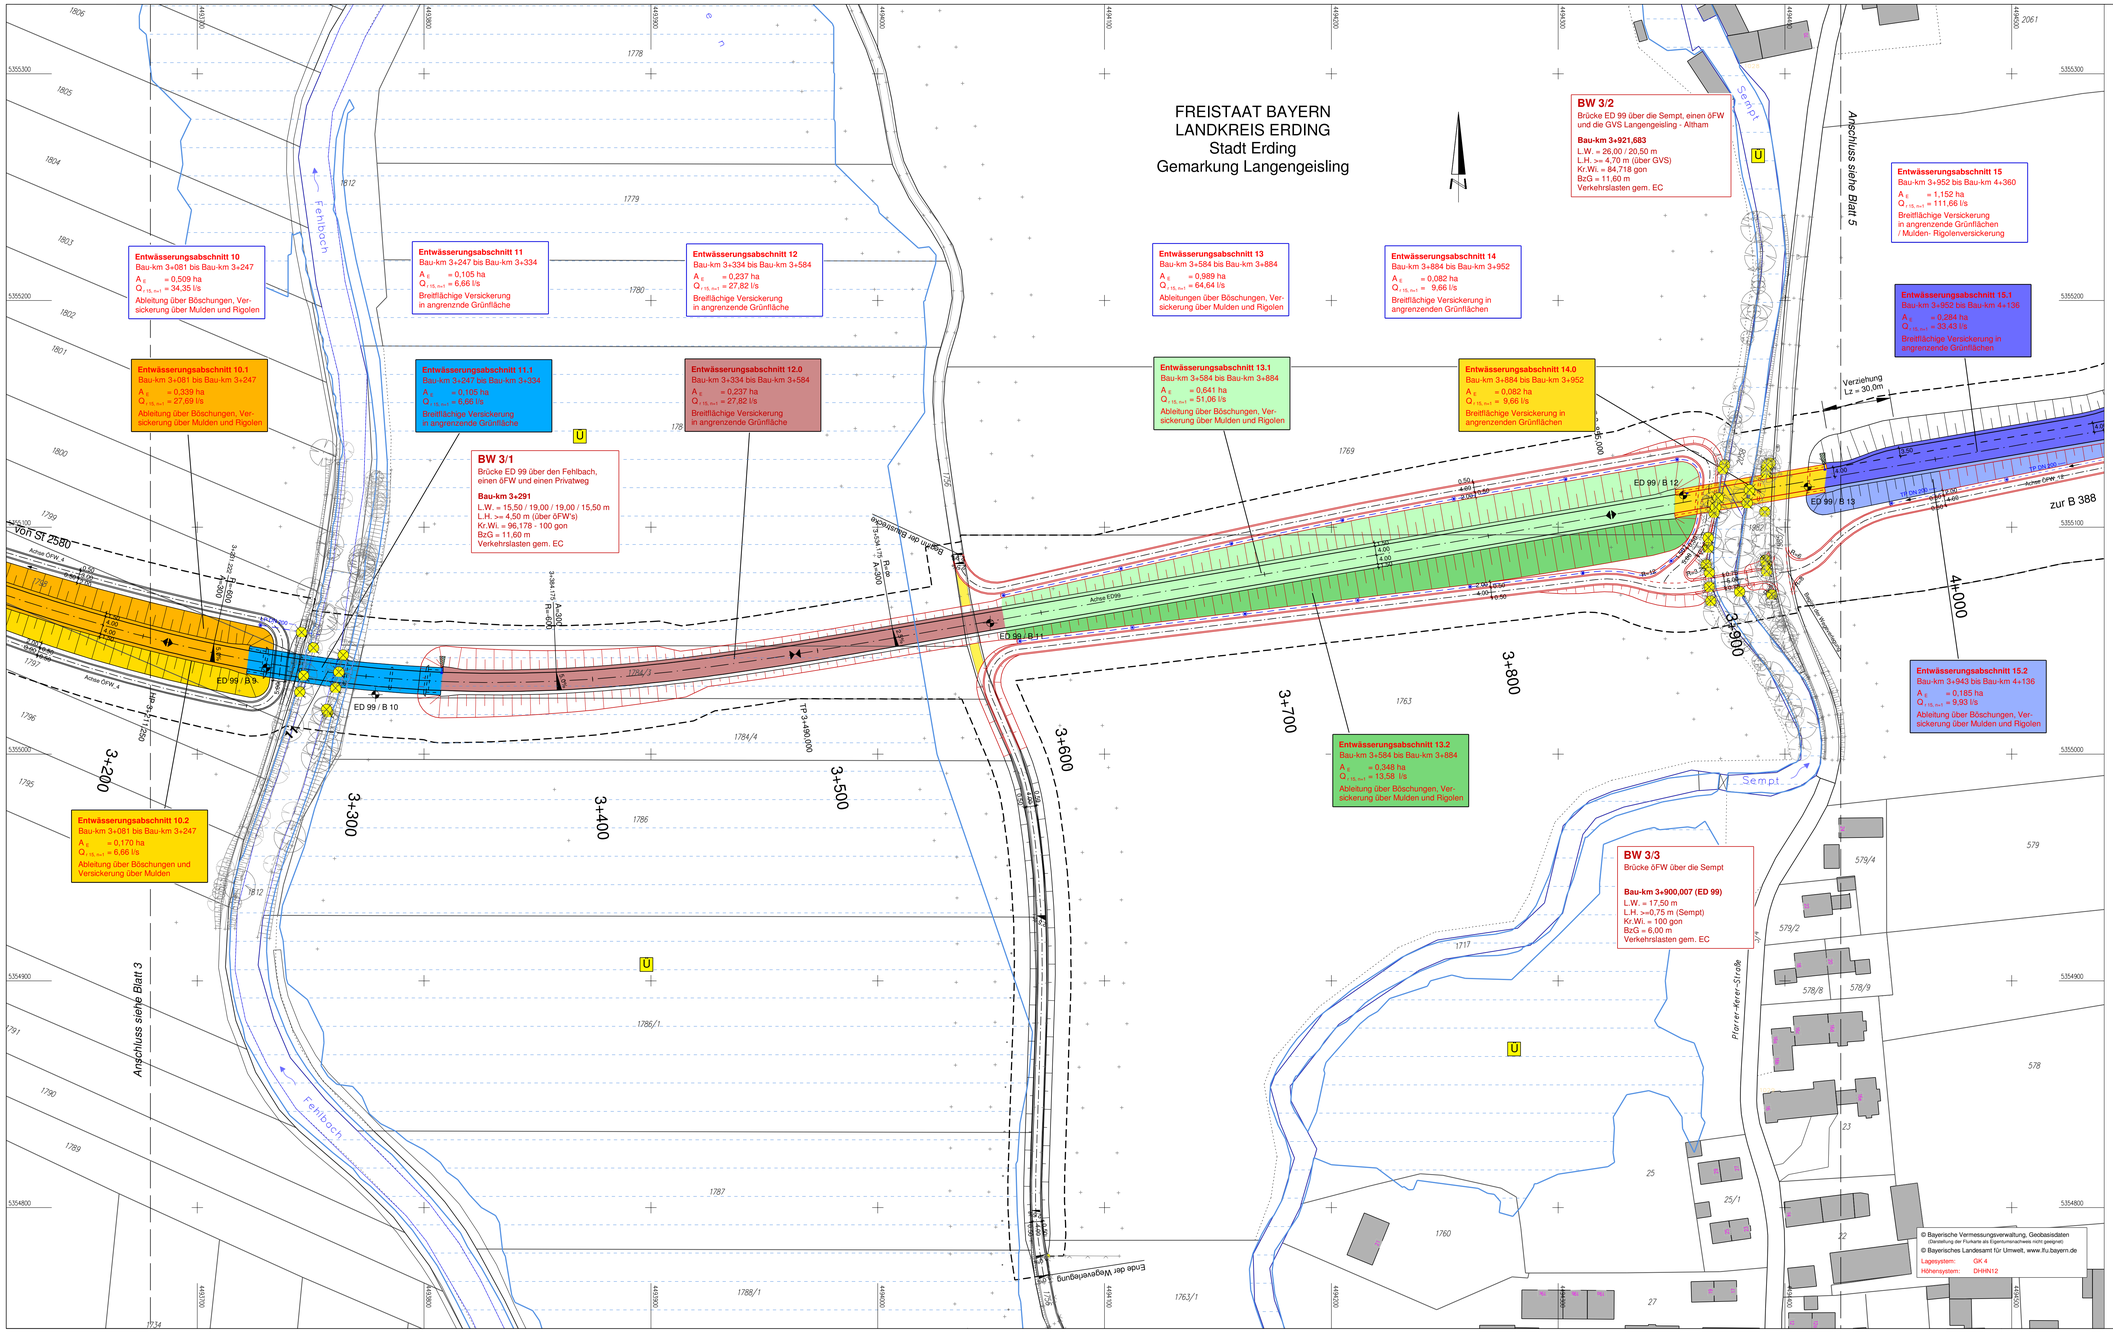

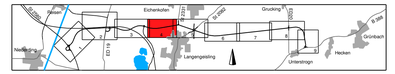

		Datum	Name
PBU	Planungsbüro Bauen und Umwelt		
	Beratende Ingenieure		
	Dr.-Ing. FH Kurt Seeler		
	Dorfstraße 1 D-84172 Buch/Erl		
	Tel. (08709) 9 Fax (08709) 93		
	info@pbu-ing.de		
	bearbeitet	Okt. 2019	Le.
	gezeichnet	Okt. 2019	Ri.
	geprüft	Okt. 2019	See.

Projekt: 281713

Datei: Lageplan_FE_Tektur

		Datum	Name
Freistaat Bayern Staatliches Bauamt Freising Fachbereich Straßenbau München	bearbeitet		
	gezeichnet		
	geprüft	Okt. 2019	Utschig
Wörzerstraße 43 D-85354 Freising Tel. (08161) 602-0, Fax (08161) 602-3730 E-Mail: poststelle@stbafs.bayern.de	PSP-Nr.:	B11S.ASKB0003.00.E1.1X	
	Projekt:	ED/X99_OU_Erding	
	Reg.-Nr.:	1364 - 4 m - 4 PT1	

Nr.	Art der Änderung	Datum	Zeichen

FESTSTELLUNGSENTWURF

Straßenbauverwaltung des Landkreises Erding

Straße / Abschn-Nr. / Station:
St2580_140_4,357 bis B388_280_0,542

PROJIS-Nr.:

Unterlage / Blatt-Nr.: 18.3 / 4 T

Entwässerungs-abschnittsplan
Bau-km 3+150 bis Bau-km 4+000

Maßstab: 1 : 1000

Staatsstraße 2331 / Kreisstraße ED 99

Nordumfahrung Erding mit Verlegung der Staatsstraße 2331

Bau-km 0+000 bis Bau-km 8+679,948

1. Tektur aufgestellt:
München, den 08.02.2021
Staatliches Bauamt Freising
Krötz, Baurat

1. Tektur zur Planfeststellung vom 20.08.2014

Plotdatum: 28.11.2019

Plangröße: