



FREISTAAT BAYERN  
 LANDKREIS ERDING  
 Stadt Erding  
 Gemarkung Langengeisling

**Entwässerungsabschnitt 19**  
 Bau-km 4+976 bis Bau-km 5+193  
 $A_E = 0,264$  ha  
 $Q_{\text{max,net}} = 31,05$  l/s  
 Breittflächige Versickerung  
 in angrenzende Grünflächen

**Entwässerungsabschnitt 19.1**  
 Bau-km 4+976 bis Bau-km 5+193  
 $A_E = 0,264$  ha  
 $Q_{\text{max,net}} = 31,05$  l/s  
 Breittflächige Versickerung  
 in angrenzende Grünflächen


**Entwässerungsabschnitt 20**  
 Bau-km 5+193 bis Bau-km 5+868  
 $A_E = 0,946$  ha  
 $Q_{\text{max,net}} = 95,18$  l/s  
 Ableitung über Böschungen, Ver-  
 sickerung über Mulden und Rigtolen

**Entwässerungsabschnitt 20.1**  
 Bau-km 5+193 bis Bau-km 5+868  
 $A_E = 0,946$  ha  
 $Q_{\text{max,net}} = 95,18$  l/s  
 Ableitung über Böschungen, Ver-  
 sickerung über Mulden und Rigtolen

**Entwässerungsabschnitt 21**  
 Bau-km 5+868 bis Bau-km 7+684  
 $A_E = 1,322$  ha  
 $Q_{\text{max,net}} = 211,21$  l/s  
 Breittflächige Versickerung  
 in angrenzenden Grünflächen

**Entwässerungsabschnitt 21.1**  
 Bau-km 5+868 bis Bau-km 7+684  
 $A_E = 1,322$  ha  
 $Q_{\text{max,net}} = 211,21$  l/s  
 Breittflächige Versickerung in  
 angrenzende Grünflächen

- Zeichenerklärung Entwässerung:**
- Entwässerungsabschnitt
  - Vollsickerrohr DN 200
  - Röhrgigole mit Sickerleitung DN 200
  - Regenwasserkanal mit Angabe von Mennebreite, Material, Fließrichtung, Länge, Gefälle
  - Kontrollschacht
  - Absetzschacht
  - Muldeneinlauf
  - Straßeneinlauf
  - partieller Sickerdom

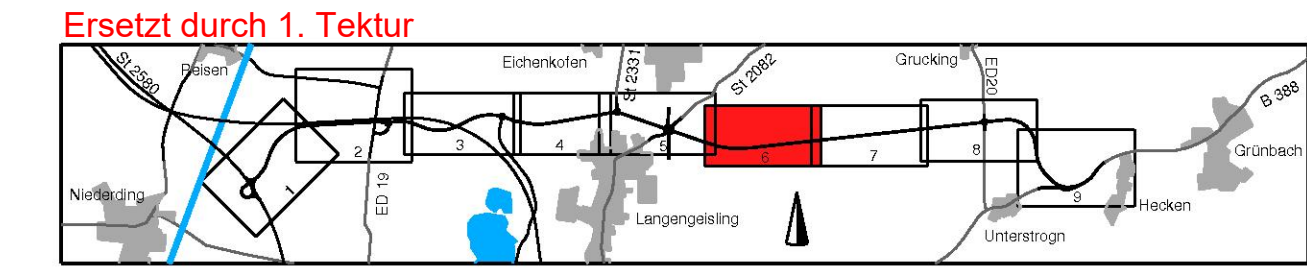

Nr.	Art der Änderung	Name	Zeichen

Planungsbüro Bauen und Umwelt		Datum	Name
berarbeitet		Jul 2014	Le
gezeichnet		Jul 2014	Fr
geprüft		Jul 2014	Se
Projekt: PBU_1713			
Datei: Lappen_PBU_FE			

Freistaat Bayern Staatliches Bauamt Freising Fachbereich Straßenbau München		Datum	Name
bearbeitet			
gezeichnet			
geprüft		Aug 2014	Greßkopf
Reg.-Nr. 384 - 4 m - 6 P			

**FESTSTELLUNGSENTWURF**

Straßenbauverwaltung		Unterlage / Blatt-Nr. 18.3 / 6
Straße / Abschn.-Nr. / Station: Sz2580_140_4,357 bis B388_280_1,107		Entwässerungsabschnittsplan
PROJIS-Nr.:		Bau-km 5+050 bis Bau-km 6+050
		Maßstab: 1 : 1000

**Staatsstraße 2331 / Kreisstraße ED 99**  
**Nordumfahrung Erding mit Verlegung der Staatsstraße 2331**  
 Bau-km 0+000 bis Bau-km 9+320,406

Aufgestellt:  
 München, den 20.08.2014  
 Staatliches Bauamt

*Dr. Braun*  
 Dr. Braun, Bauamt

© Bayerische Vermessungsverwaltung, Geobasisdaten  
 Geodaten der Bundes- und Landesvermessungsämter  
 © Bayerisches Landesamt für Umwelt, www.lfu.bayern.de