

FREISTAAT BAYERN
LANDKREIS ERDING
Gemeinde Fraunberg
Gemarkung Reichenkirchen

Entwässerungsabschnitt 22
Bau-km 7+700 bis Bau-km 7+940
A_E = 0,685 ha
Q_{15, min} = 54,72 l/s
Ableitung über Böschungen, Versickerung über Mulden und Rigolen

Entwässerungsabschnitt 23
Bau-km 7+940 bis Bau-km 8+565
A_E = 0,730 ha
Q_{15, min} = 75,09 l/s
Breitflächige Versickerung in angrenzende Grünflächen / Mulden- Rigolenversickerung

Entwässerungsabschnitt 21
Bau-km 7+021 bis Bau-km 7+700
A_E = 1,113 ha
Q_{15, min} = 97,69 l/s
Ableitung über Böschungen, Versickerung über Mulden und Rigolen

Entwässerungsabschnitt 21.1
Bau-km 7+021 bis Bau-km 7+700
A_E = 0,892 ha
Q_{15, min} = 86,46 l/s
Ableitung über Böschungen, Versickerung über Mulden und Rigolen

Entwässerungsabschnitt 22.2
Bau-km 7+700 bis Bau-km 7+740
A_E = 0,314 ha
Q_{15, min} = 21,03 l/s
Ableitung über Böschungen, Versickerung über Mulden und Rigolen


Entwässerungsabschnitt 22.1
Bau-km 7+700 bis Bau-km 7+940
A_E = 0,371 ha
Q_{15, min} = 33,69 l/s
Ableitung über Böschungen, Versickerung über Mulden und Rigolen

Entwässerungsabschnitt 23.1
Bau-km 7+940 bis Bau-km 8+565
A_E = 0,593 ha
Q_{15, min} = 69,74 l/s
Breitflächige Versickerung in angrenzende Grünflächen

Entwässerungsabschnitt 21.2
Bau-km 7+276 bis Bau-km 7+700
A_E = 0,231 ha
Q_{15, min} = 11,23 l/s
Ableitung über Böschungen und Versickerung in Mulden und Rigolen

Zeichenerklärung Entwässerung:

- Entwässerungsabschnitt
- Vollsickerrohr DN 200
- Rohrgrille mit Sickerleitung DN 200
- Regenwasserkanal mit Angabe von Nennweite, Material, Füllrichtung, Länge, Gefälle
- Kontrollschacht
- Absetzschacht
- Muldeneinlauf
- Straßenablauf
- partieller Sickerdom

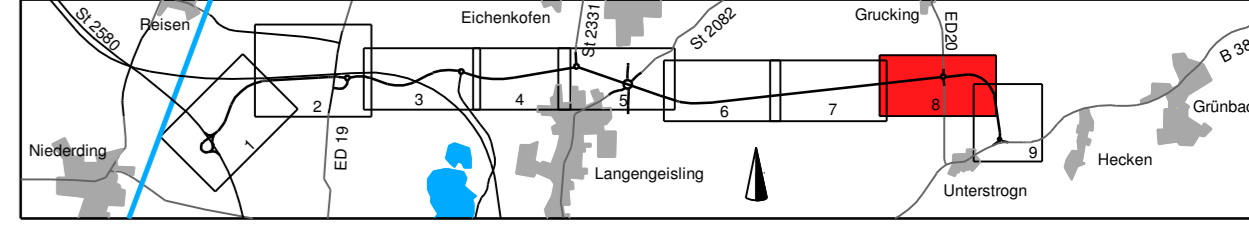

PBU Planungsbüro Bauen und Umwelt Beratende Ingenieure Ing. FH Kurt Seiler Wittmannstr. 1, 80337 München Tel: 089 240 22 00 Fax: 089 240 22 03 99 E-Mail: poststelle@pbu-bau.de	bearbeitet	Okt. 2019	Name
	gezeichnet	Okt. 2019	RL
	geprüft	Okt. 2019	See
Projekt: 281713		Datum	
Eldat: Luggen, FE, Teur		Name	

Freistaat Bayern Staatliches Bauamt Freising Fachbereich Straßenbau München Wiesenstraße 43 80771 München Tel: 089 240 22 00 Fax: 089 240 22 03 99 E-Mail: poststelle@staatsbau.bayern.de	bearbeitet	Okt. 2019	Name
	gezeichnet	Okt. 2019	Utschig
	geprüft	Okt. 2019	Utschig
PSP-Nr.: B11S.ASKB0003.00.E1.1X		Datum	
Projekt: EDX99_OU_Erding		Name	
Reg-Nr.: 1364-4 m-8 PT1		Utschig	

Nr.	Art der Änderung	Datum	Zeichen

FESTSTELLUNGSENTWURF

Straßenbauverwaltung des Landkreises Erding	Unterlage / Blatt-Nr.: 18,3 / 8 T
Straße / Abschn-Nr. / Station: St2580_140_4,357 bis B388_280_0,542	Entwässerungsabschnittsplan Bau-km 7+100 bis Bau-km 8+200
PROJIS-Nr.:	Maßstab: 1 : 1000

Staatsstraße 2331 / Kreisstraße ED 99
Nordumfahrung Erding mit Verlegung der Staatsstraße 2331
Bau-km 0+000 bis Bau-km 8+679,948

1. Tektur aufgestellt:
München, den 08.02.2021
Staatliches Bauamt Freising
Krötz, Baurat

1. Tektur zur Planfeststellung vom 20.08.2014

© Bayerische Vermessungsverwaltung, Geobasisdaten
© Bayerisches Landesamt für Umwelt, www.lfu.bayern.de
Lage-System: GK 4
Höhen-System: DHHN12