



FREISTAAT BAYERN
LANDKREIS ERDING
Gemeinde Oberding
Gemarkung Oberding

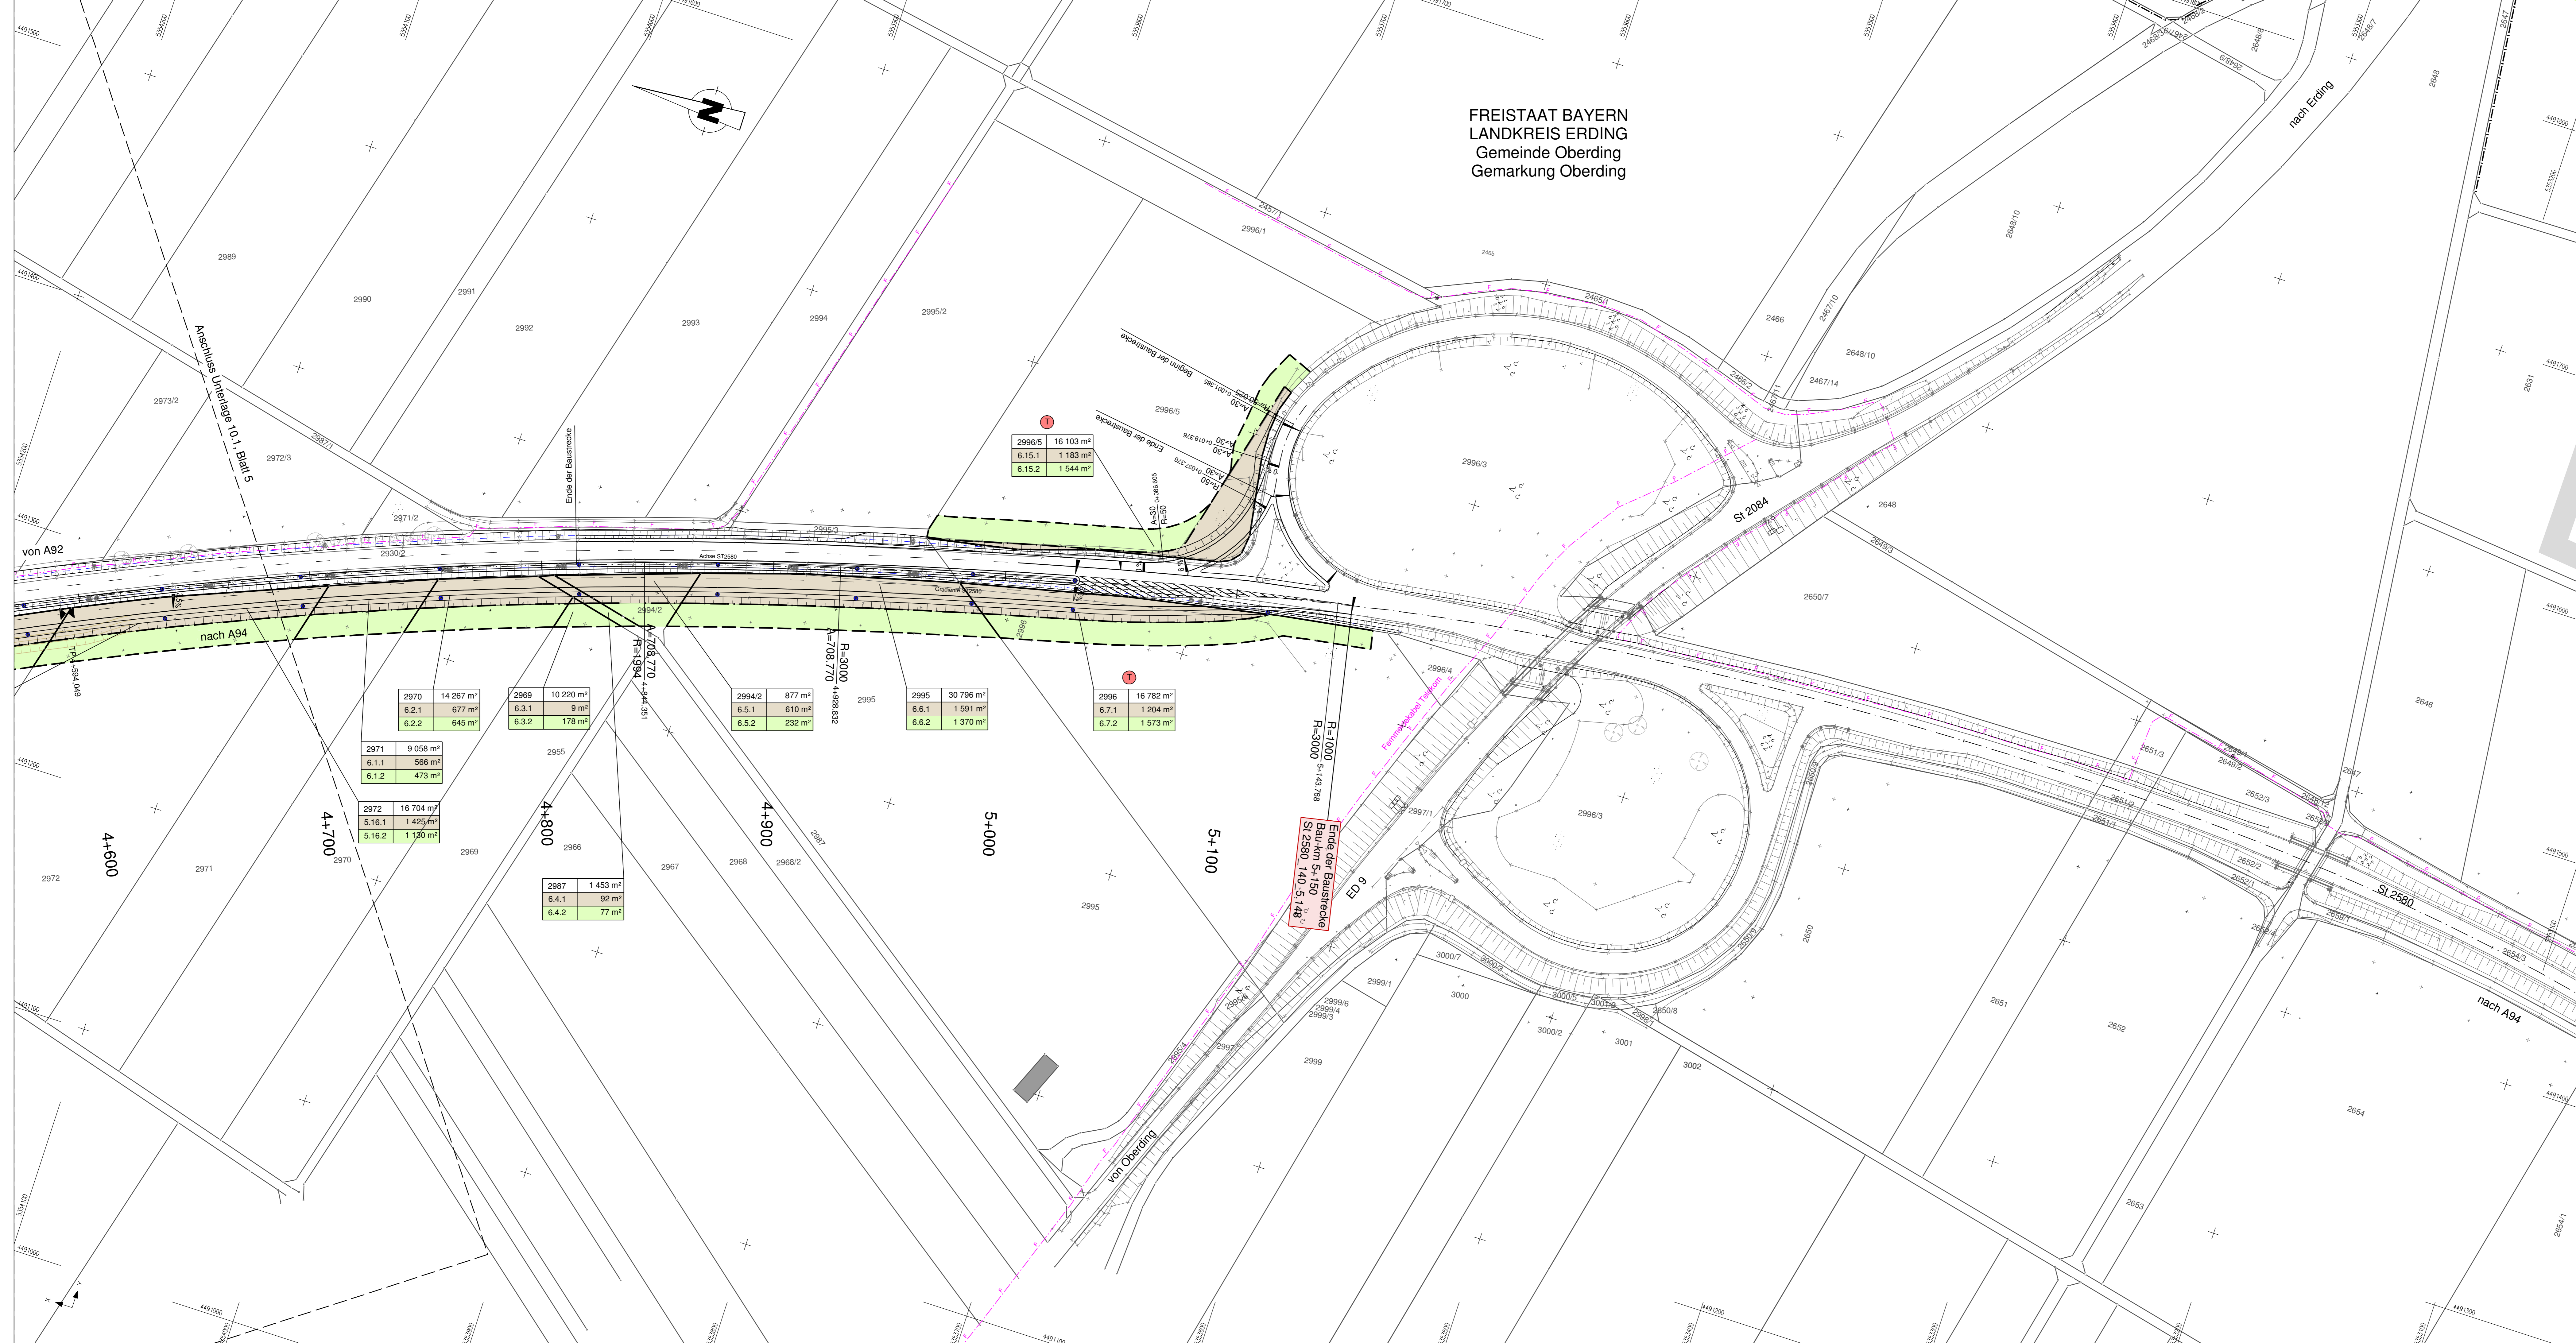

Zeichenerklärung

	zu erwerbende Flächen
	vorübergehend in Anspruch zu nehmende Fläche
	dauernd zu belastende Fläche
5556 2 855 m ²	Flurstück / Größe des Flurstückes
2.3.1 182 m ²	lfd. Nr. im Grunderwerbsverzeichnis / Größe der Teilfläche
	2 Nr. des Grunderwerbsplanes
	3 lfd. Nr. des betroffenen Flurstückes
	1 Teilfläche eines Flurstückes
1951	Flurstücksnummer
	Gemarkungsgrenze
	Flurstücksgrenze
	außerhalb/innerhalb des Baufeldes
	Tektur

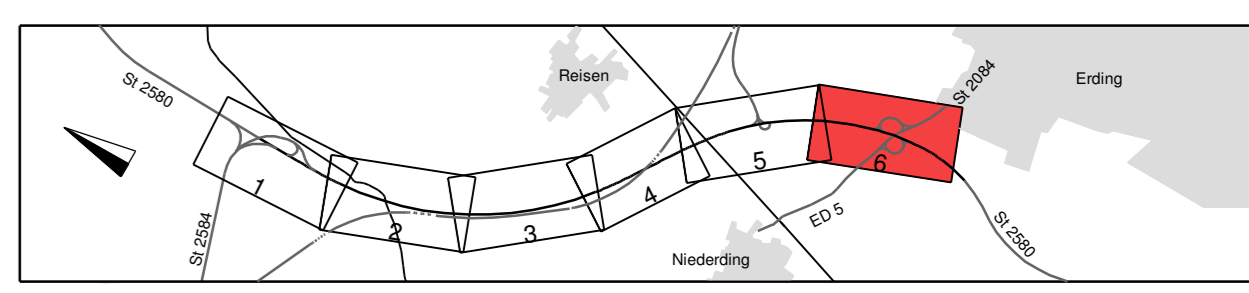

	Planungsbüro Bauen und Umwelt		Beratende Ingenieurbüro	
	Ing. FH Kurt Seidler		Projektleitung	
	E-Mail: poststelle@pbu.bayern.de		Telefon: 089 24000-1	
Projekt: 131922			Datum	Name
bearbeitet			Sept. 2021	L.
gezeichnet			Sept. 2021	FL
geprüft				

Freistaat Bayern Staatliches Bauamt Freising Fachbereich Straßenbau München	bearbeitet		Datum	Name
	gezeichnet		Sept. 2021	Bonecke
	geprüft		Sept. 2021	
Proj.-Nr.: 1402-7 m-7 PT				

Nr.	Art der Änderung	Datum	Zeichen

FESTSTELLUNGSENTWURF

Straßenbauverwaltung Freistaat Bayern	Unterlage / Blatt-Nr.: 10.1 / 6 T
Straße / Abschn. Nr / Station: St2580_140_0,000 bis St2580_140_5,148	Grunderwerbsplan Bau-km 4+600 bis Bau-km 5+150
PROJUS-Nr.:	Maßstab: 1 : 1000

St 2580, Flughafen tangente Ost
4-streifiger Ausbau der St 2580
zwischen der St 2584 und der St 2084
Bau-km 0+000 bis Bau-km 5+150
St2580_140_0,000 bis St2580_140_5,148

1. Tektur aufgestellt:
München, den 24.09.2021
Staatliches Bauamt Freising

Kröz, Bauoberrat

1. Tektur zur Planfeststellung
vom 19.12.2013