
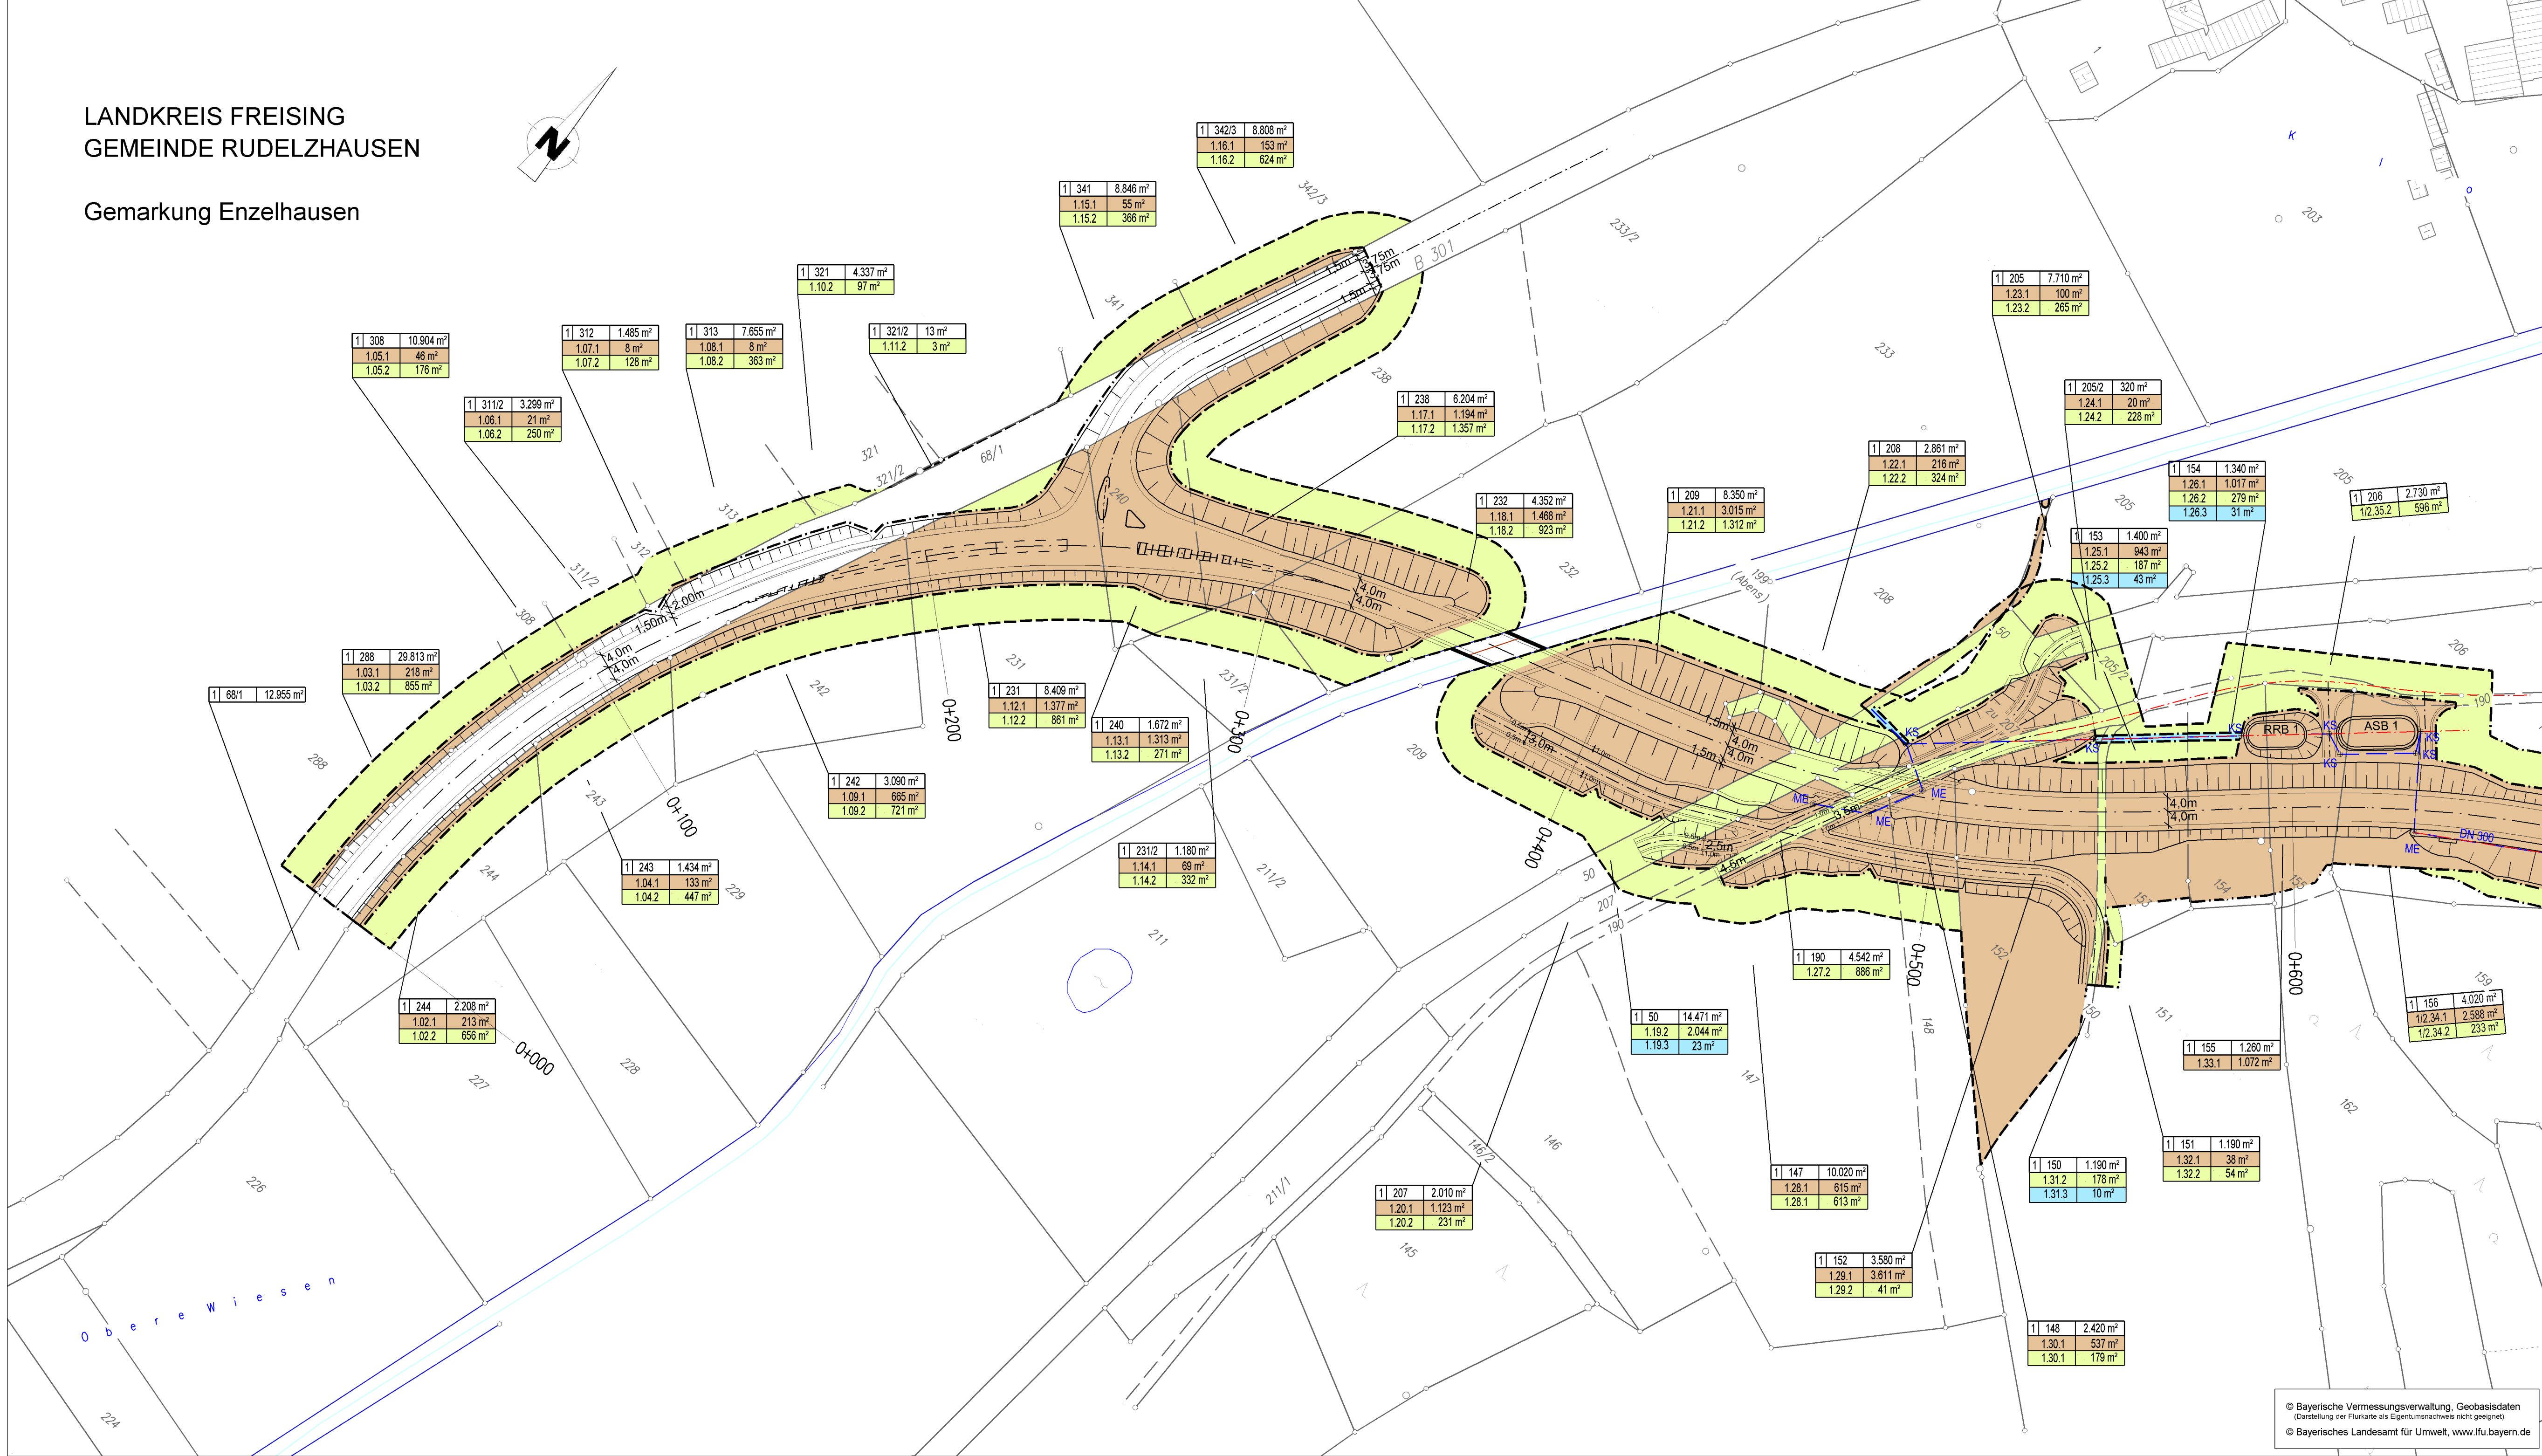


LANDKREIS FREISING  
GEMEINDE RUDELZHAUSEN

Gemarkung Enzelhausen

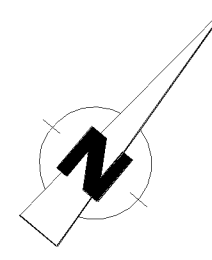

### Zeichenerklärung

- Grunderwerb**
- zu erwerbende Fläche
  - vorübergehend in Anspruch zu nehmende Fläche
  - dauerhaft zu belastende Fläche
- 3 | 14/2 | 4.248 m² Flur / Flurstück / Größe des Flurstücks
- lfd. Nr. im Grunderwerbsverzeichnis / Größe der Teilfläche  
 2 Nr. des Grunderwerbsplans  
 34 lfd. Nr. des betroffenen Flurstücks  
 1 Teilfläche eines Flurstücks
- 2.34.1 | 345 m²
- ↔ Zusammengehörigkeitspfeil
- Flurstücksgrenze
- 116  
12 Flurstücksnummer

Staatliches Bauamt Freising  
Fachbereich Straßenbau

Winzerstraße 43  
80797 München

Tel.: 089/30797-0, Fax: 089/30797-216, E-Mail: poststelle@stbaf.bayern.de

bearbeitet:	Juni 2014	Mayr
gezeichnet:	Juni 2014	Mayr
geprüft:	Juli 2014	Höpp
PSP Nr.: B115 ABB0022.00		
Projekt: B0301_OU_Enzelhausen		

Nr.	Art der Änderung	Datum	Zeichen

## FESTSTELLUNGSENTWURF

Straßenbauverwaltung Freistaat Bayern

**Staatliches Bauamt Freising**

Straße / Abschn.-Nr. / Station: von B301\_210\_0,95 bis B301\_210\_2,60

PROJIS-Nr.: Maßstab: 1 : 1 000

**B 301 Freising - Mainburg  
Verlegung bei Enzelhausen  
von Bau-km 0+000 bis 1,470,688**

aufgestellt:  
Staatliches Bauamt Freising

*Neupert*  
Neupert, Bauoberrat  
München, den 01.08.2014

© Bayerische Vermessungsverwaltung, Geobasisdaten  
(Darstellung der Flurkarte als Eigentumsnachweis nicht geeignet)  
© Bayerisches Landesamt für Umwelt, www.lfu.bayern.de