
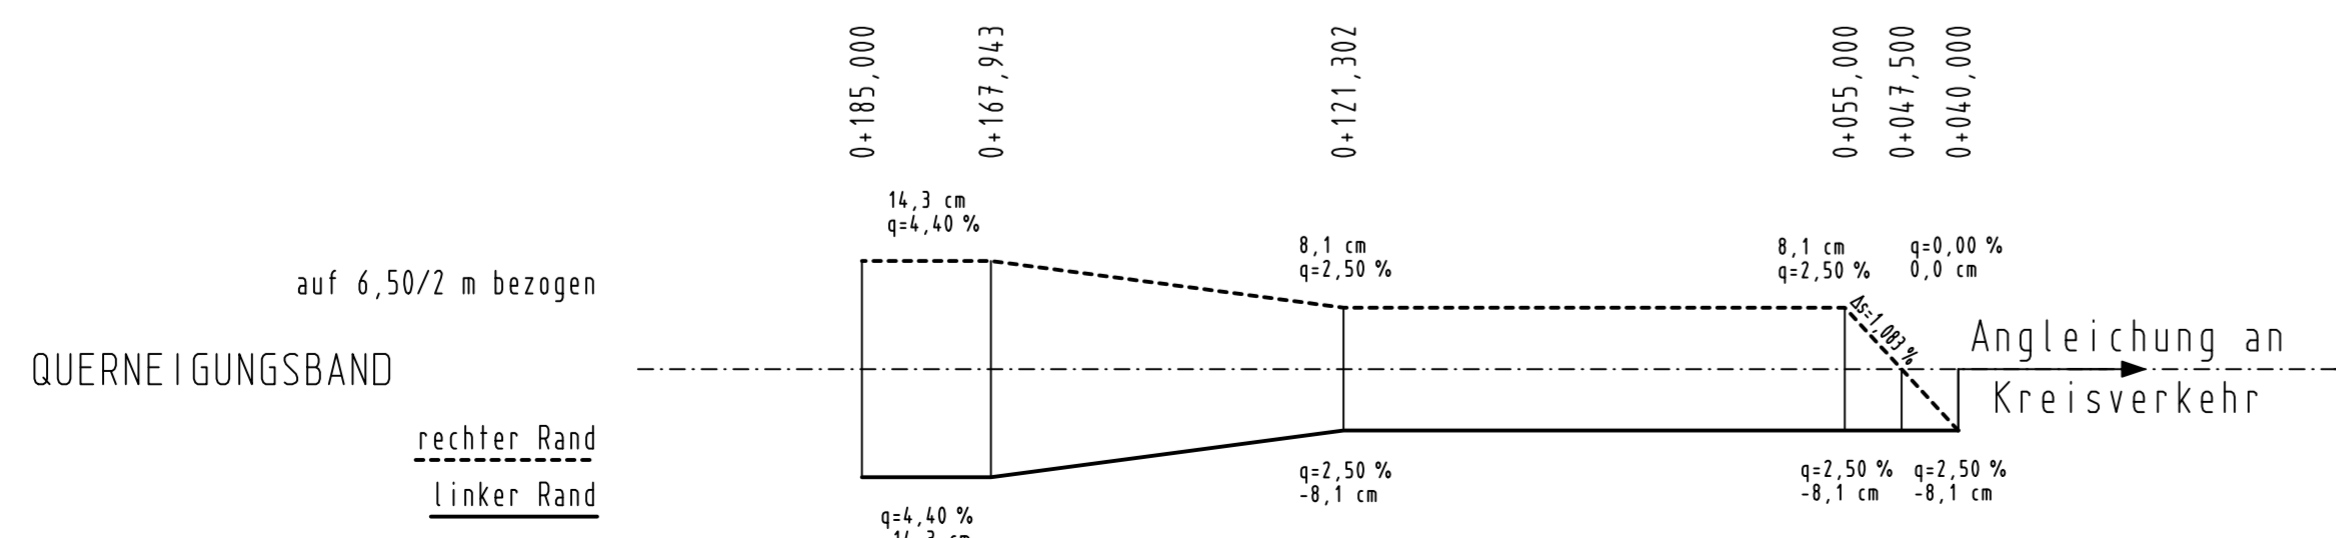


M = 1:1000/100
 NN 439,00

Station	0+200	0+190	0+180	0+170	0+160	0+150	0+140	0+130	0+120	0+110	0+100	0+90	0+80	0+70	0+60	0+50	0+40	0+30	0+20	0+10	0+000

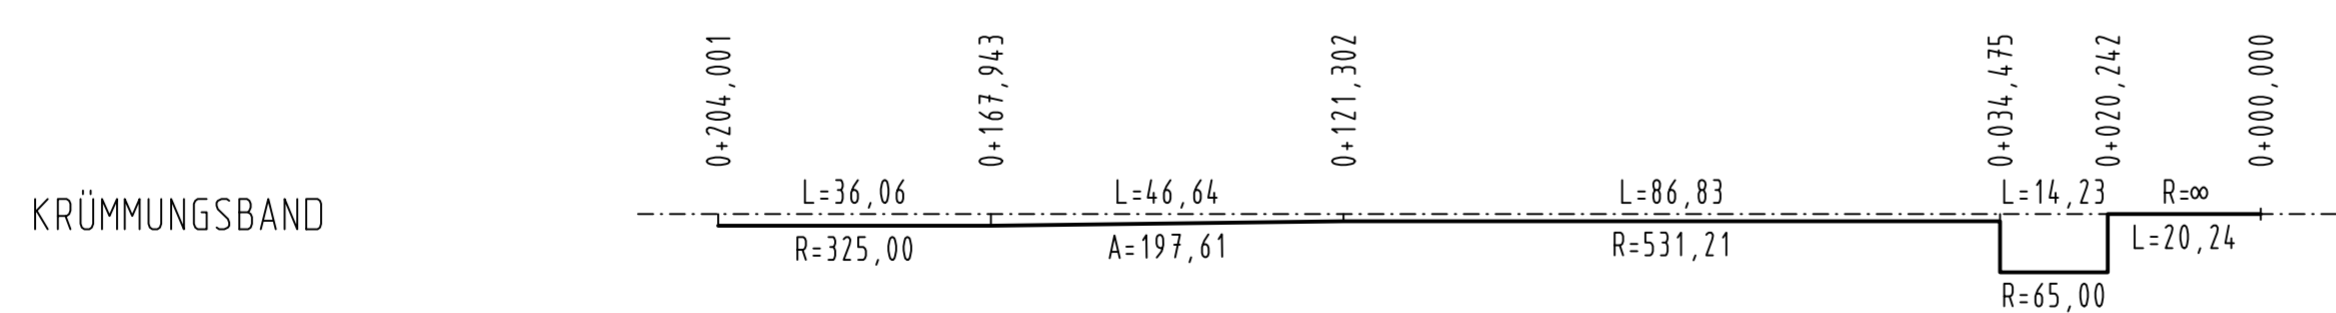

Hyna + Weiß
 Bauingenieure

Hyna + Weiß Bauingenieure GmbH | Internet www.hyna-weiss.de
 Thomas-Dölle-Str. 22 | 86316 Friedberg | Tel 0821-268 970

BV: 093.10.10	Datum	Name
bearbeitet: 06/2020	06/2020	Dr. Kupfer
gezeichnet: 06/2020	06/2020	Scherer
geprüft: 06/2020	06/2020	Weiß

0931010/
 T4_U090306_HP_B301_alt_Freising.plt

Staatliches Bauamt Freising
 Fachbereich Straßenbau

Winzererstraße 43
 80797 München

TEL 08161/932-0, FAX 08161/932-3730, E-MAIL: poststelle@stbafs.bayern.de

bearbeitet:	-	extern
gezeichnet:	-	extern
geprüft:	06/2020	Wagner

PSP Nr.: B11S.ABBA0012.00
 PSP Bez.: N-OU Freising

Nr.	Art der Änderung	Datum	Zeichen
D	Anhebung des Kreisverkehrsplatzes Freising wegen Altlast Tuching	06/2020	Dr. Kupfer

PLANFESTSTELLUNG

Straßenbauverwaltung Freistaat Bayern

Staatliches Bauamt Freising

Straße / Abschn.-Nr. / Station: B301_040_1,360 bis B301_080_3,361

PROJIS-Nr.:

Unterlage / Blatt-Nr.: 6.3 / 6T4
 Höhenplan
 B 301 alt nach Freising
 Maßstab: 1 : 1 000 / 100

B 301 Freising - Au i. d. Hallertau
 Nordostumfahrung Freising

4. Tektur:
 München, den 25.06.2020
 Staatliches Bauamt

T. Söhl
 Schiebel, Baurätin

Höhen über NN im DHHN12 (Status 100)
 Kartengrundlage: © Bayerische Vermessungsverwaltung