
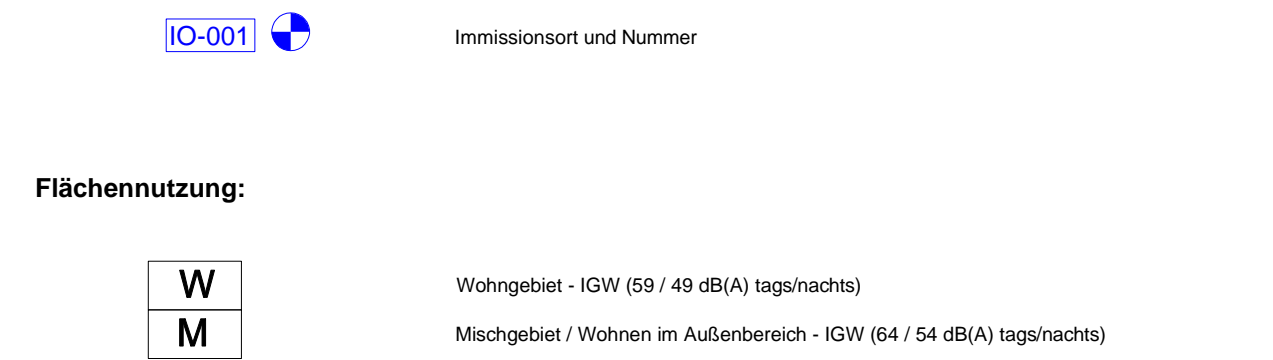
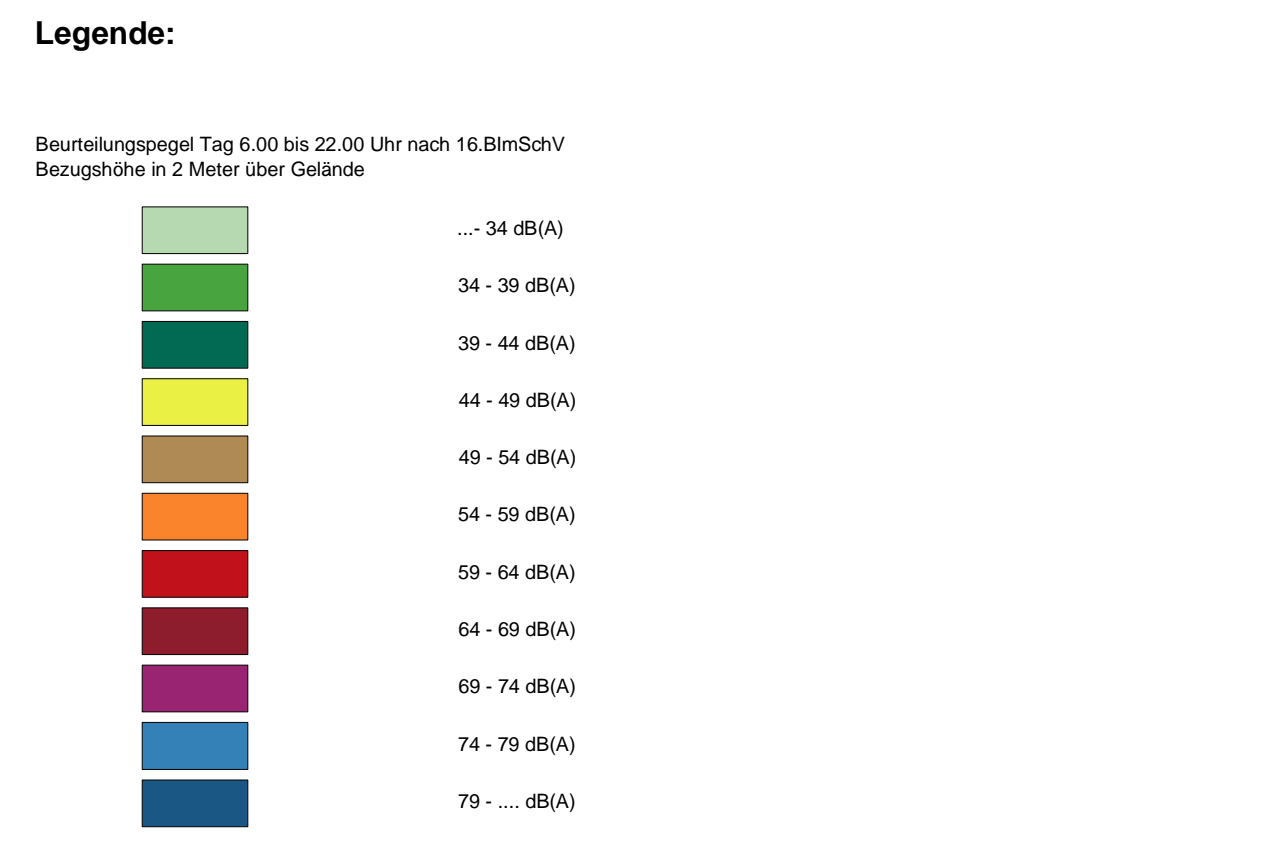


**Stadt Freising
Gemarkung Neustift**

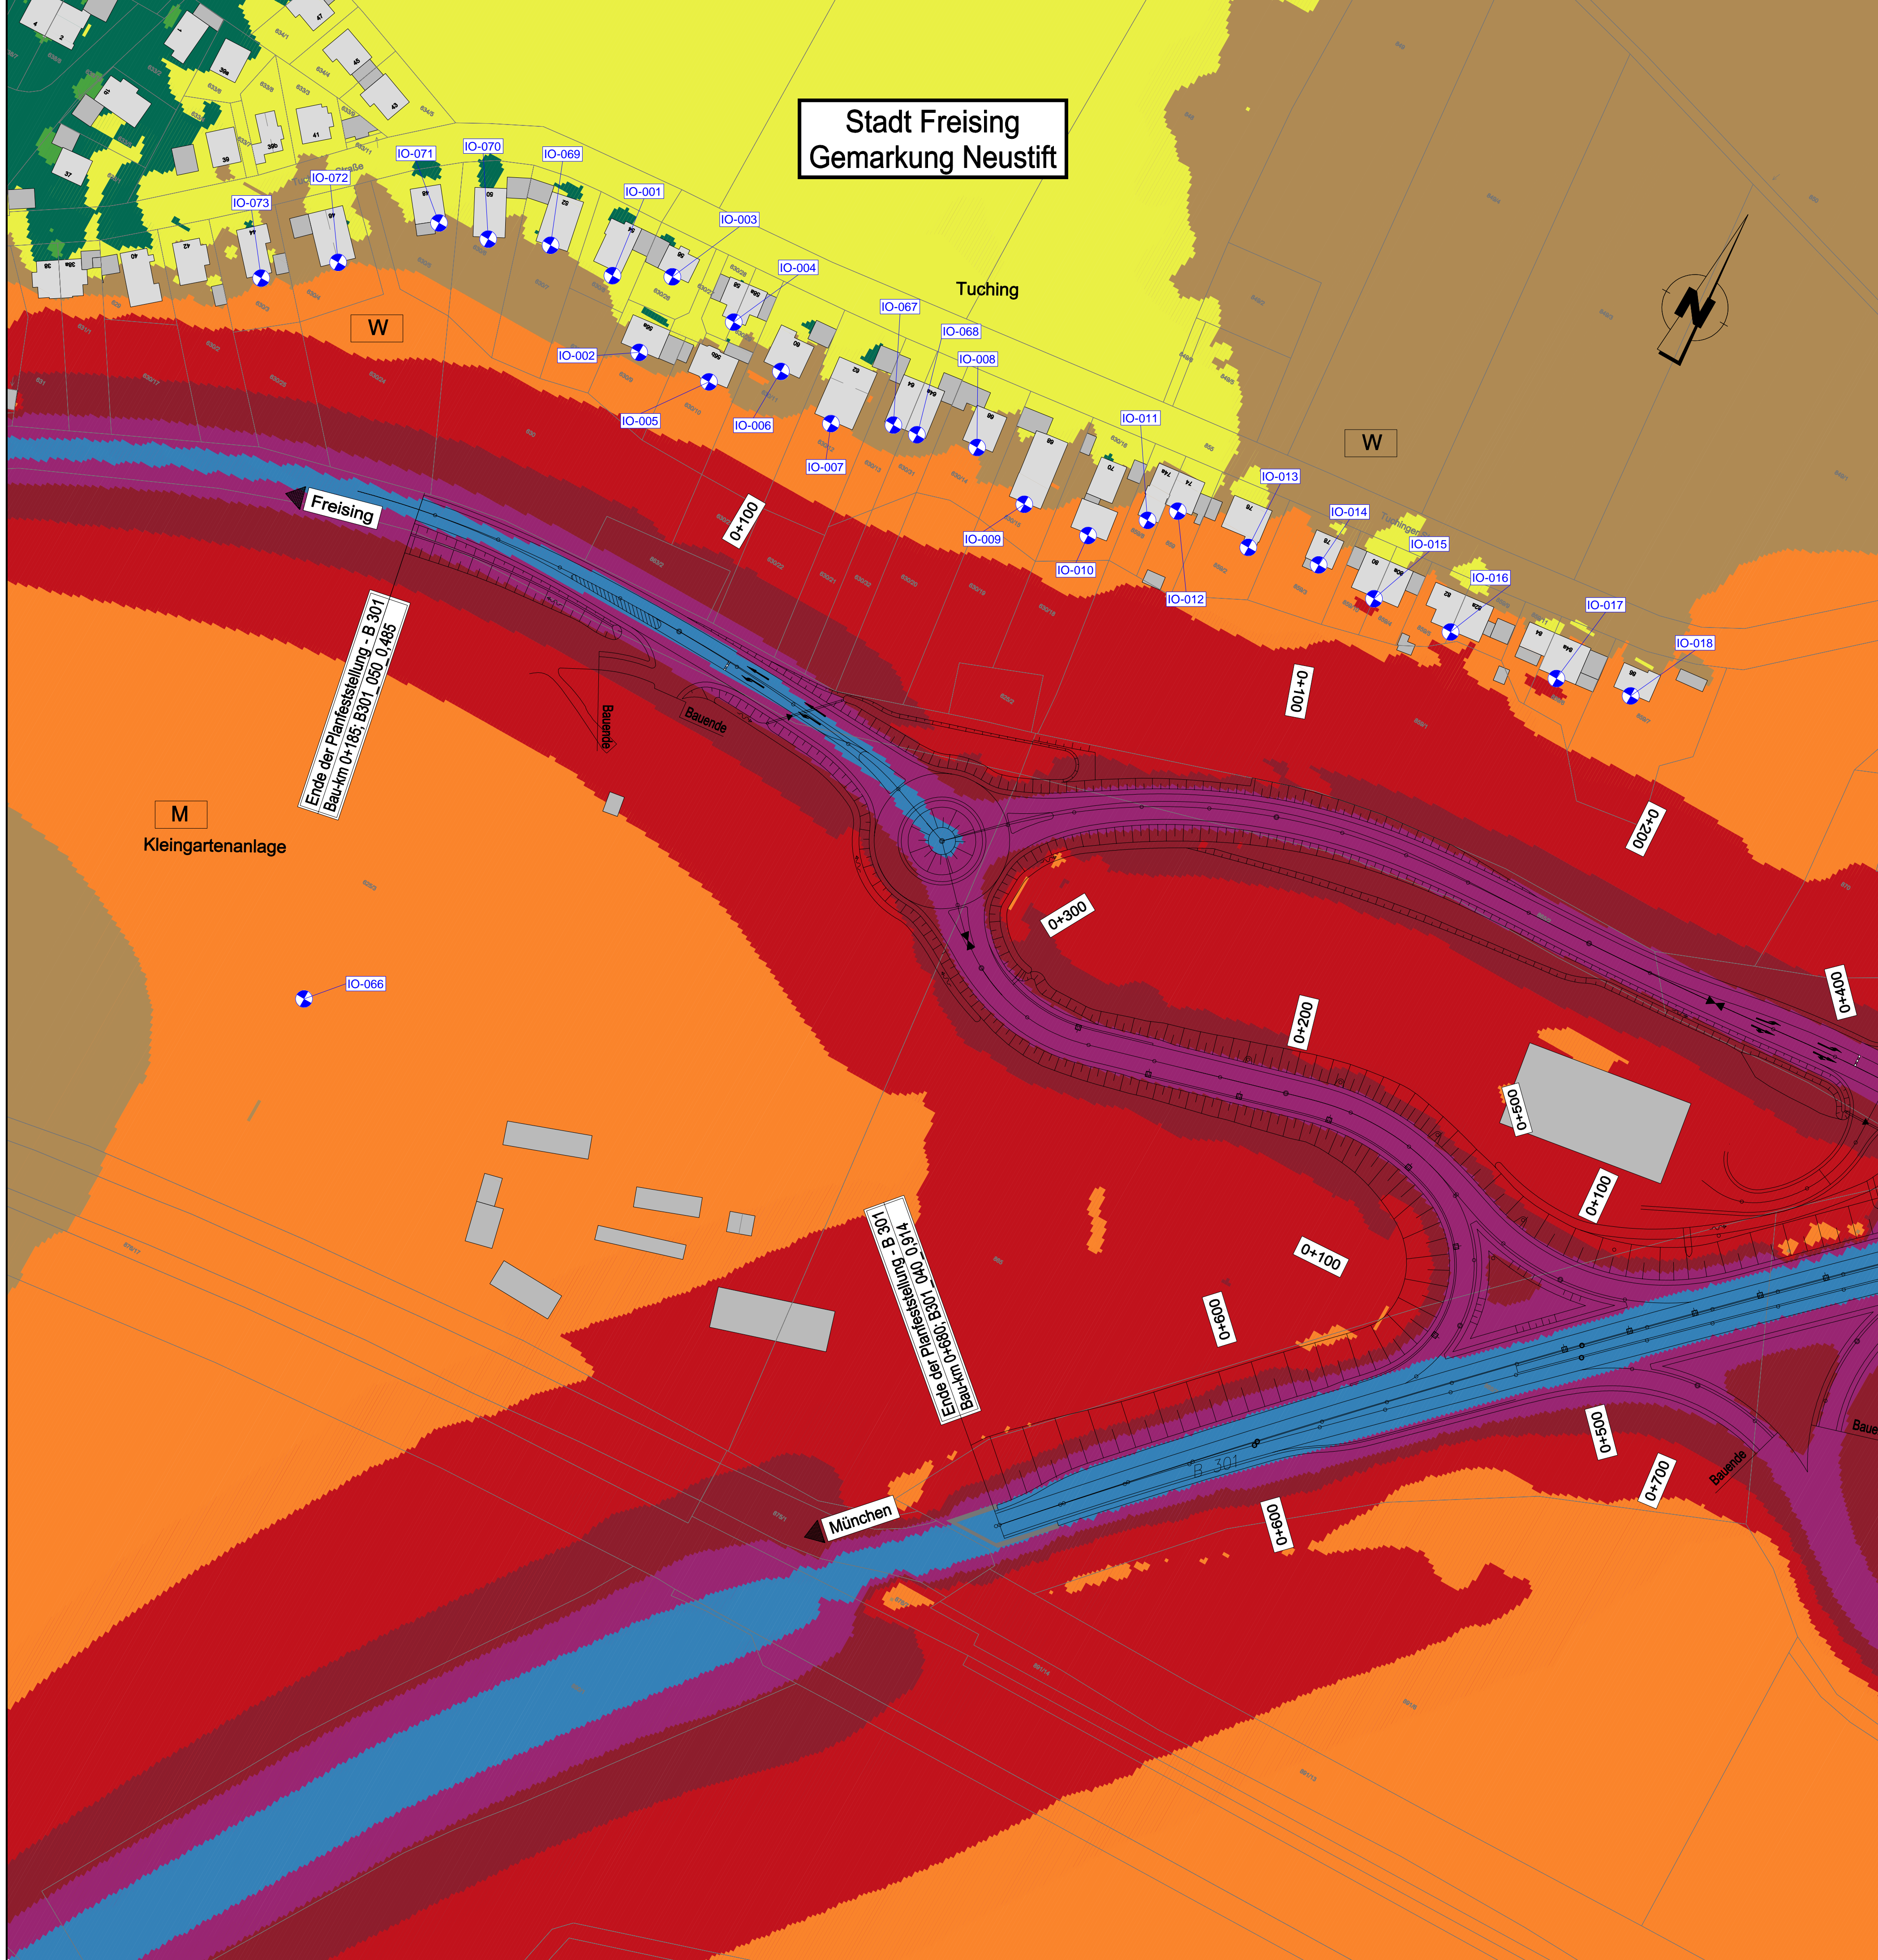

MÖHLER+PARTNER INGENIEURE AG		Proj.Nr.: 300-2194-2	Datum	Name
Prinzstr. 49 D-86153 Augsburg www.mopa.de		T +49 821 455 497-0 F +49 821 455 497-29 info@mopa.de	06/2020	Schneider
		gezeichnet:	06/2020	Schneider
		geprüft:	06/2020	Beronius
		Datei:		

Staatliches Bauamt Freising Fachbereich Straßenbau		bearbeitet: - extam	
Winzererstraße 43 80797 München		gezeichnet: - extam	
TEL 08161632-0, FAX 08161632-3730, E-MAIL: poststelle@stbaf.bayern.de		geprüft: 06/2020 Wagner	
		PSP Nr.: B118.ABBA012.00	
		PSP Bez.: N-GU Freising	

D	Anhebung des Kreisverkehrsplatzes Freising wegen Altlast Tuching	06/2020	Dr. Kupfer
Nr.	Art der Änderung	Datum	Zeichen

PLANFESTSTELLUNG

Straßenbauverwaltung Freistaat Bayern		Unterlage / Blatt-Nr.: 7.3T4 / Beilage 3.1	
Staatliches Bauamt Freising		Beurteilungspegelplan Tag	
Straße / Abschn.-Nr. / Station: B301_040_1,360 bis B301_080_3,361		Maßstab: 1 : 1 000	
PROJIS-Nr.:			

**B 301 Freising - Au i. d. Hallertau
Nordostumfahrung Freising**

4. Teikur:
München, den 25.06.2020
Staatliches Bauamt

T. Söhl
Schiebel, Beurlin

Höhen über NN im DHHN12 (Status 100) Kartgrundlage: © Bayerische Vermessungsverwaltung