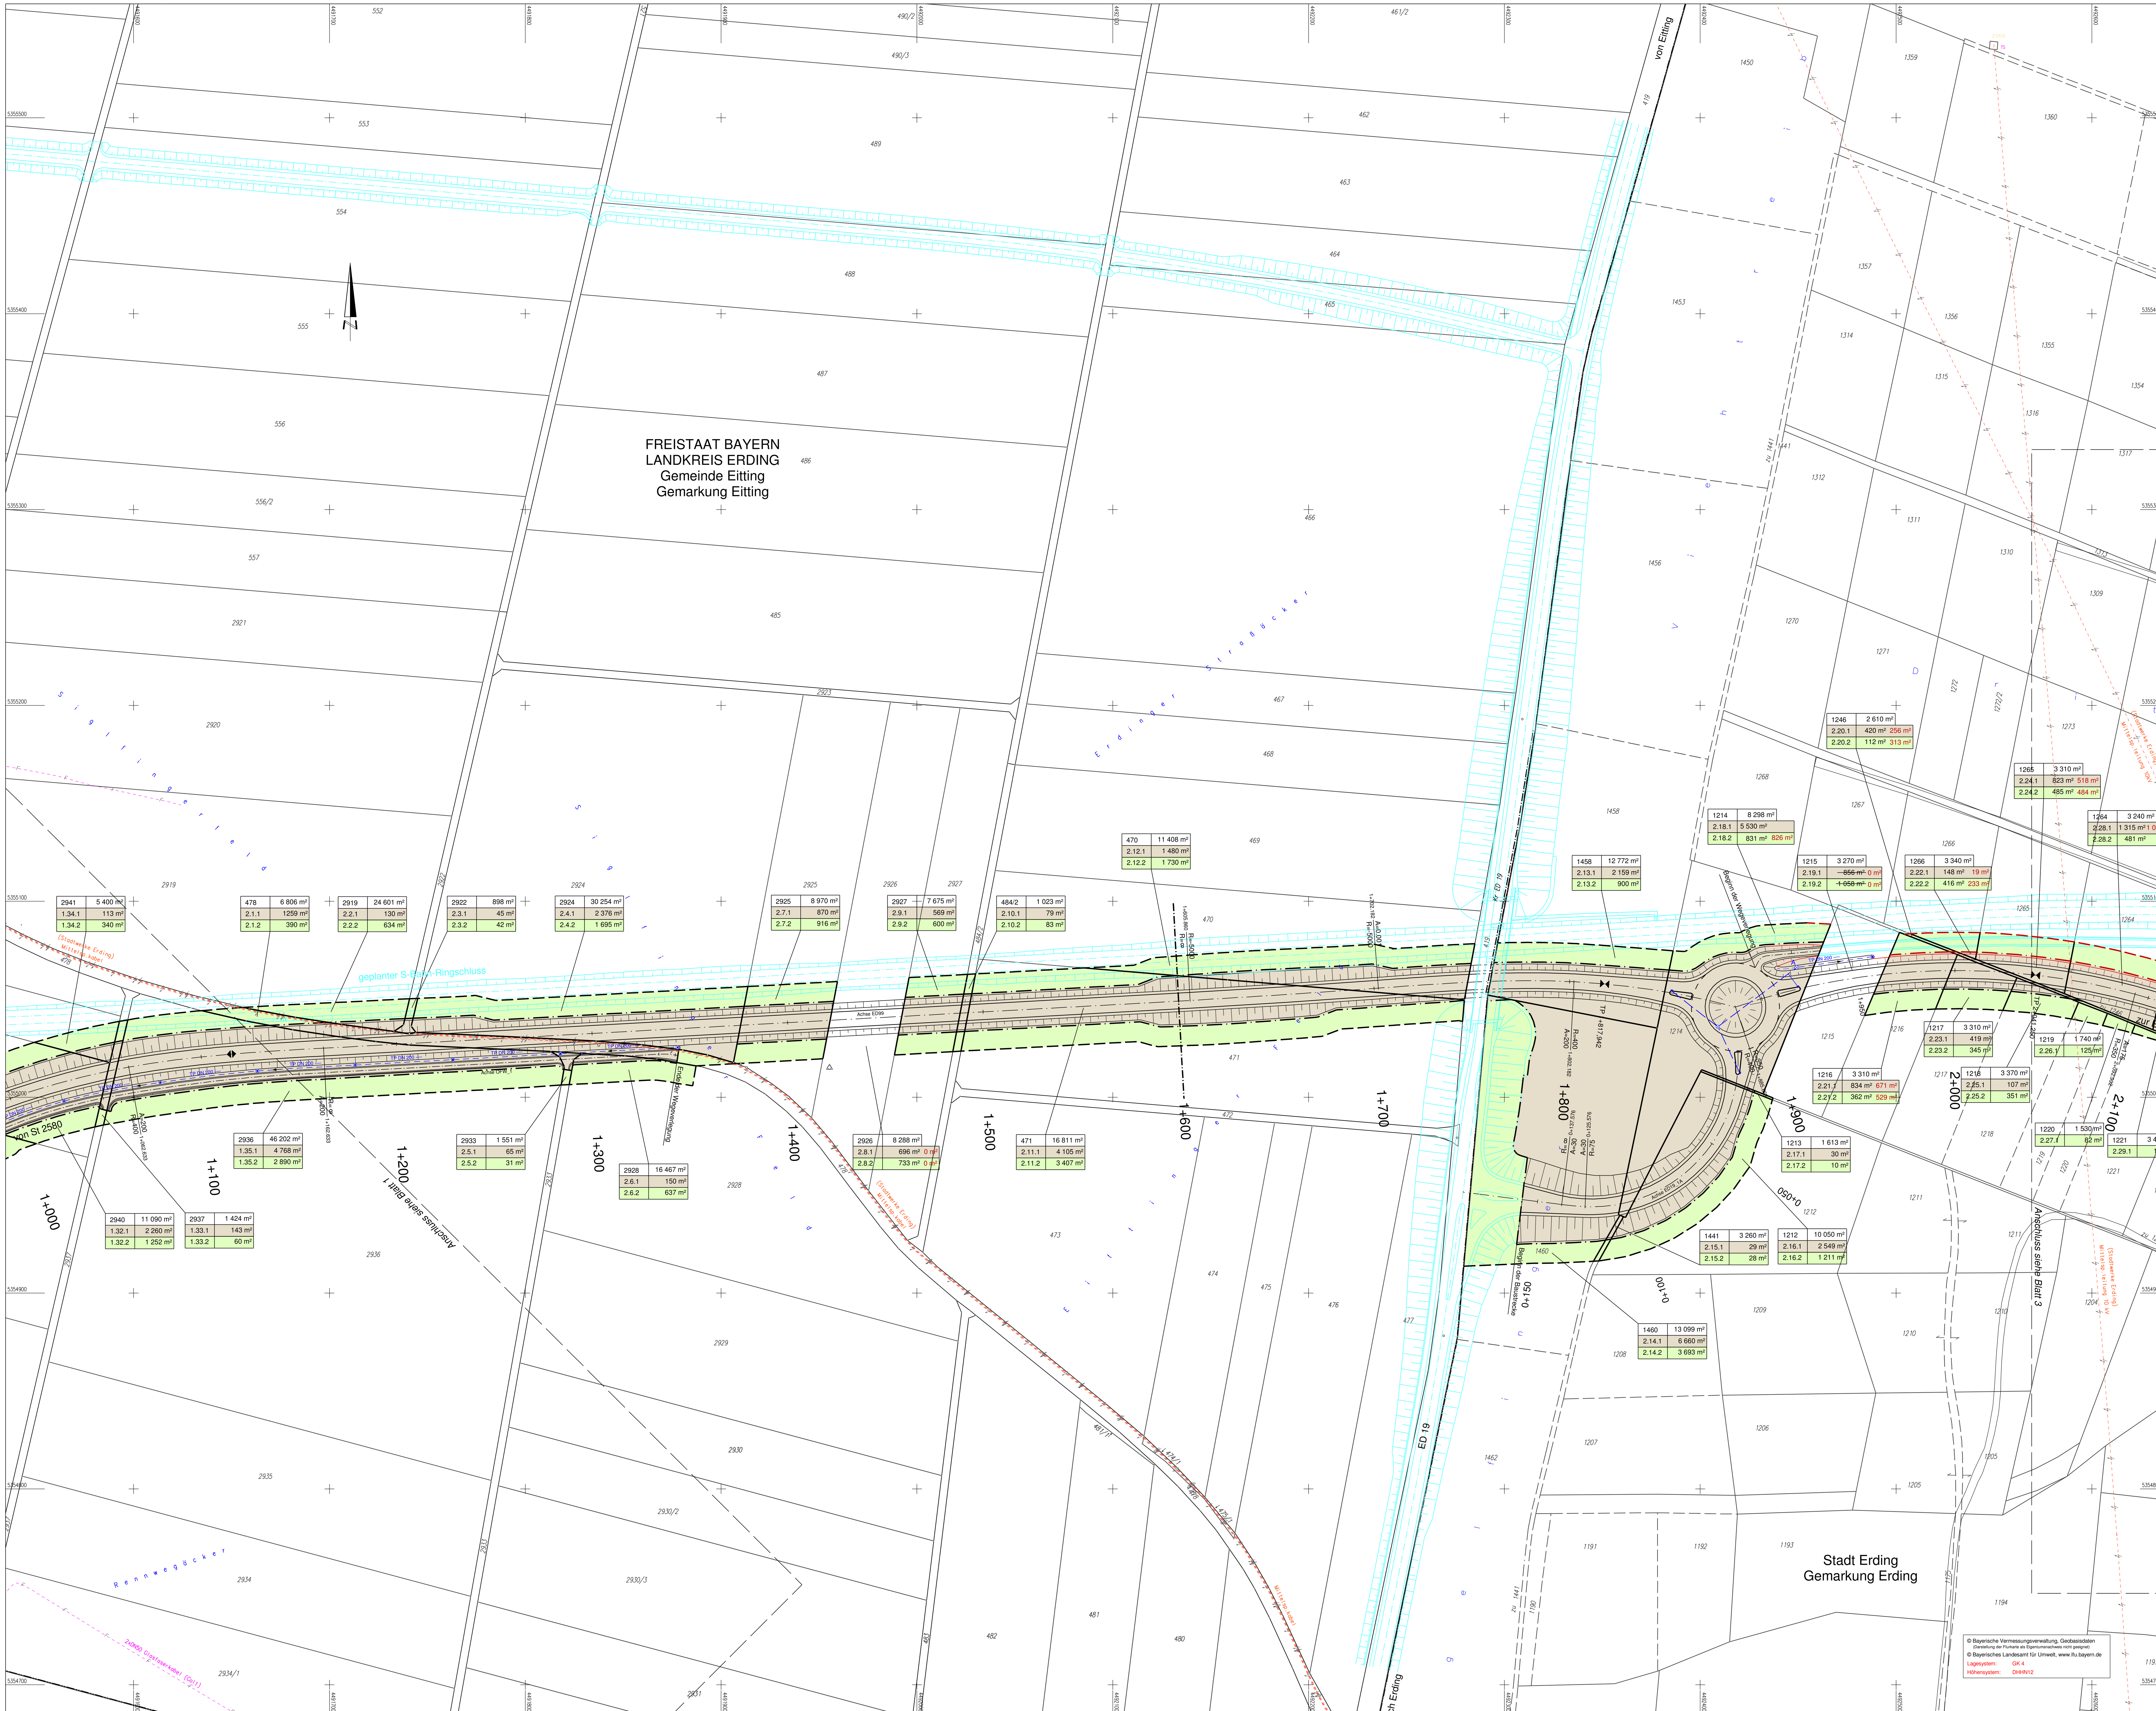

Zeichenerklärung

Grunderwerb

- zu erwerbende Flächen
- zu erwerbende Flächen für landschaftspflegerische Ausgleichs- und Ersatzmaßnahmen
- vorübergehend in Anspruch zu nehmende Fläche

5556	2 855 m²	Flurstück / Größe des Flurstückes
2.3.1	182 m²	lfd. Nr. im Grunderwerbsverzeichnis / Größe der Teilfläche 2 Nr. des Grunderwerbsplanes 3 lfd. Nr. des betroffenen Flurstückes 1 Teilfläche eines Flurstückes

- Zusammengehörigkeitspfeil
- 1951 Flurstücksnummer
- Gemeindegrenze
- Flurstücksgrenze

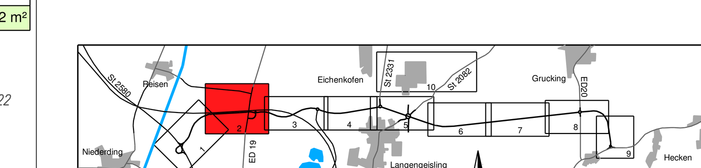

Planungsbüro Bauen und Umwelt
Beratende Ingenieure
Dipl.-Ing. FH Kurt Seeler
Strabweg 1 · 87437 Kempten
Tel. 0831 960489-0 · Fax 0831 960489-50
info@planungsbuero-pbu.de

	Datum	Name
bearbeitet	Okt. 2019	Le.
gezeichnet	Okt. 2019	Ri.
geprüft	Okt. 2019	See.

Projekt: 281713

Datei: Lageplan_FE_Tektur

Freistaat Bayern
Staatliches Bauamt Freising
Fachbereich Straßenbau München
Winzererstraße 43
80797 München
Tel.: 08161/932-0, Fax 08161/932-3730
E-Mail: poststelle@stbafs.bayern.de

	Datum	Name
bearbeitet		
gezeichnet		
geprüft	Okt. 2019	Utschig
PSP-Nr.: B11S.ASKB0003.00.E1.1X		
Projekt: EDX99_OU_Erding		
Reg.-Nr.: 1364 - 7 m - 2 PT1		

Nr.	Art der Änderung	Datum	Zeichen

FESTSTELLUNGSENTWURF

Straßenbauverwaltung des Landkreises Erding

Straße / Abschn-Nr. / Station:
St2580_140_4,357 bis B388_280_0,542

PROJIS-Nr.:

Unterlage / Blatt-Nr.: 10.1 / 2 T

Grunderwerbsplan
Bau-km 1+000 bis Bau-km 2+050

Maßstab: 1 : 1000

Staatsstraße 2331 / Kreisstraße ED 99

Nordumfahrung Erding mit Verlegung der Staatsstraße 2331

Bau-km 0+000 bis Bau-km 8+679,948

1. Tektur aufgestellt:
München, den 08.02.2021
Staatliches Bauamt Freising

Krötz, Baurat

1. Tektur zur Planfeststellung vom 20.08.2014

Plotdatum: 14.11.2019

Plangröße: 1320 mm x 891 mm