


5	Feldfluren zwischen Fliegerhorst und B 388				
-	H	Bo	-	-	-
H	Prozentuale Abnahme der Habitateignung bestehender Revierflächen durch Lärmebelastung von Großer Brachvogel Beeinträchtigung durch Lärmebelastung von 54 Revieren Feldlerche, 11 Revieren Kiebitz, 1 Revier Rebhuhn, 10 Revieren Wissenschaftstetzel, 5 Revieren Wachtel				
Bo	Dauerhafter Verlust von Bodenfunktionen durch Versiegelung auf rund 4,7 ha Rückbau von Verkehrsflächen auf rund 0,2 ha				

4	Offenlandflächen und Kiesweier um Langengeisling und den Fliegerhorst				
B	H	Bo	-	-	-
B	Verlust, vorübergehende oder mittelbare Beeinträchtigung von wärmeliebende Ruderaffluir, artenreiche Mähwiese mittlerer Standorte, naturnaher Hecke oder Gewässerbegleitgehölz auf rund 2,4 ha				
H	Prozentuale Abnahme der Habitateignung bestehender Revierflächen durch Lärmebelastung von Grauspecht, Großer Brachvogel, Grünspecht, Kleinspecht, Kuckuck Beeinträchtigung durch Lärmebelastung von 1 Revier Pirol, 1 Revier Rebhuhn, 1 Revier Wissenschaftstetzel Dauerhafter Verlust von Zauneidechsen-Habitateignung auf rund 1,4 ha Kollisionsrisiko mit Fahrzeugen für jagende Fledermäuse, Weißstorch Barrierewirkung für Funktionsbeziehungen von Laubfrosch, Wechselkröte Potenzielle Tötung von Fledermäusen oder Zauneidechsen im Zuge der Baufeldfreimachung				
Bo	Dauerhafter Verlust von Bodenfunktionen durch Versiegelung auf rund 2,0 ha				

6	Aue der Strogen				
B	-	Bo	-	-	-
B	Vorübergehende Beeinträchtigung von Hecken oder Feuchtgebüsch innerhalb der Vorbelastungszone auf rund 0,1 ha Entlastungswirkung durch Änderung der mittelbaren Beeinträchtigungszone für naturnahes Fließgewässer, Nasswiese, Landröhricht, Auwald, naturnaher Hecke oder Gewässerbegleitgehölz auf rund 0,3 ha				
Bo	Dauerhafter Verlust von Bodenfunktionen durch Versiegelung auf rund 0,9 ha Rückbau von Verkehrsflächen auf rund 0,1 ha				

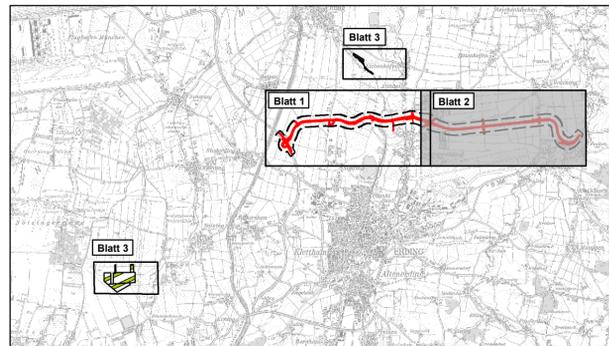

Ersetzt durch 1. Textur

1 2 3

Institut für Umweltplanung und Raumentwicklung Amalienstr. 79 80799 München Tel.: 089 30 79 10-0 Fax: 089 30 79 10-25 www.ifuplan.de		Date	Juli 2014	Name	Os.		
		bearbeitet	Juli 2014	gezeichnet	Juli 2014	Sc	Ma.
		geprüft	Juli 2014	geprüft	Juli 2014	Ma.	Ma.
Projekt: 11709		Date:	EDPP_Beko_0000_Blatt2_FE				

Freistaat Bayern Staatliches Bauamt Freising Fachbereich Straßenbau München Wiesenstraße 43 80797 München Tel.: 089 30 79 10-0 Fax: 089 30 79 10-216 E-Mail: poststelle@staatsbau.bayern.de		Date	Aug. 2014	Name	Schweiger		
		bearbeitet	Aug. 2014	gezeichnet	Aug. 2014	Sc	Ma.
		geprüft	Aug. 2014	geprüft	Aug. 2014	Ma.	Ma.
Reg.-Nr.: 364-6.31-2-P							

Nr.	Art der Änderung	Name	Zeichen

## FESTSTELLUNGSENTWURF

Straßenbauverwaltung Straße / Abschn.-Nr. / Station: S12580_140_4,357 bis B388_280_1,107	Unterlage / Blatt-Nr.: 19.1.2 / 2 Landschaftspflegerischer Bestands- und Konfliktplan Bau-km 4+500 bis Bau-km 9+320,406 Maßstab: 1 : 5000
--	--

**Staatstraße 2331 / Kreisstraße ED 99**

**Nordumfahrung Erding mit Verlegung der Staatsstraße 2331**

Bau-km 0+000 bis Bau-km 9+320,406

Aufgestellt: München, den 20.08.2014  
 Staatliches Bauamt

Dr. Braun, Baurat

Projektdatum: 19.08.2014  
 Geobasisdaten: © Bayerische Vermessungsverwaltung (www.geobasis.bayern.de), Hinweis: Darstellung der Plankarte als Expertenurteil nicht geeignet  
 Datenquelle: © Bayerisches Landesamt für Umwelt (www.lfu.bayern.de)

Plangröße: 1120 mm x 420 mm